


施設名称	面積	比率
開発区域面積	5,989.81m ²	
分譲地	4,284.45m ²	71.53
道路	1,088.69m ²	18.18
水路	50.65m ²	0.85
公園	179.98m ²	3.00
調整池	386.04m ²	6.44

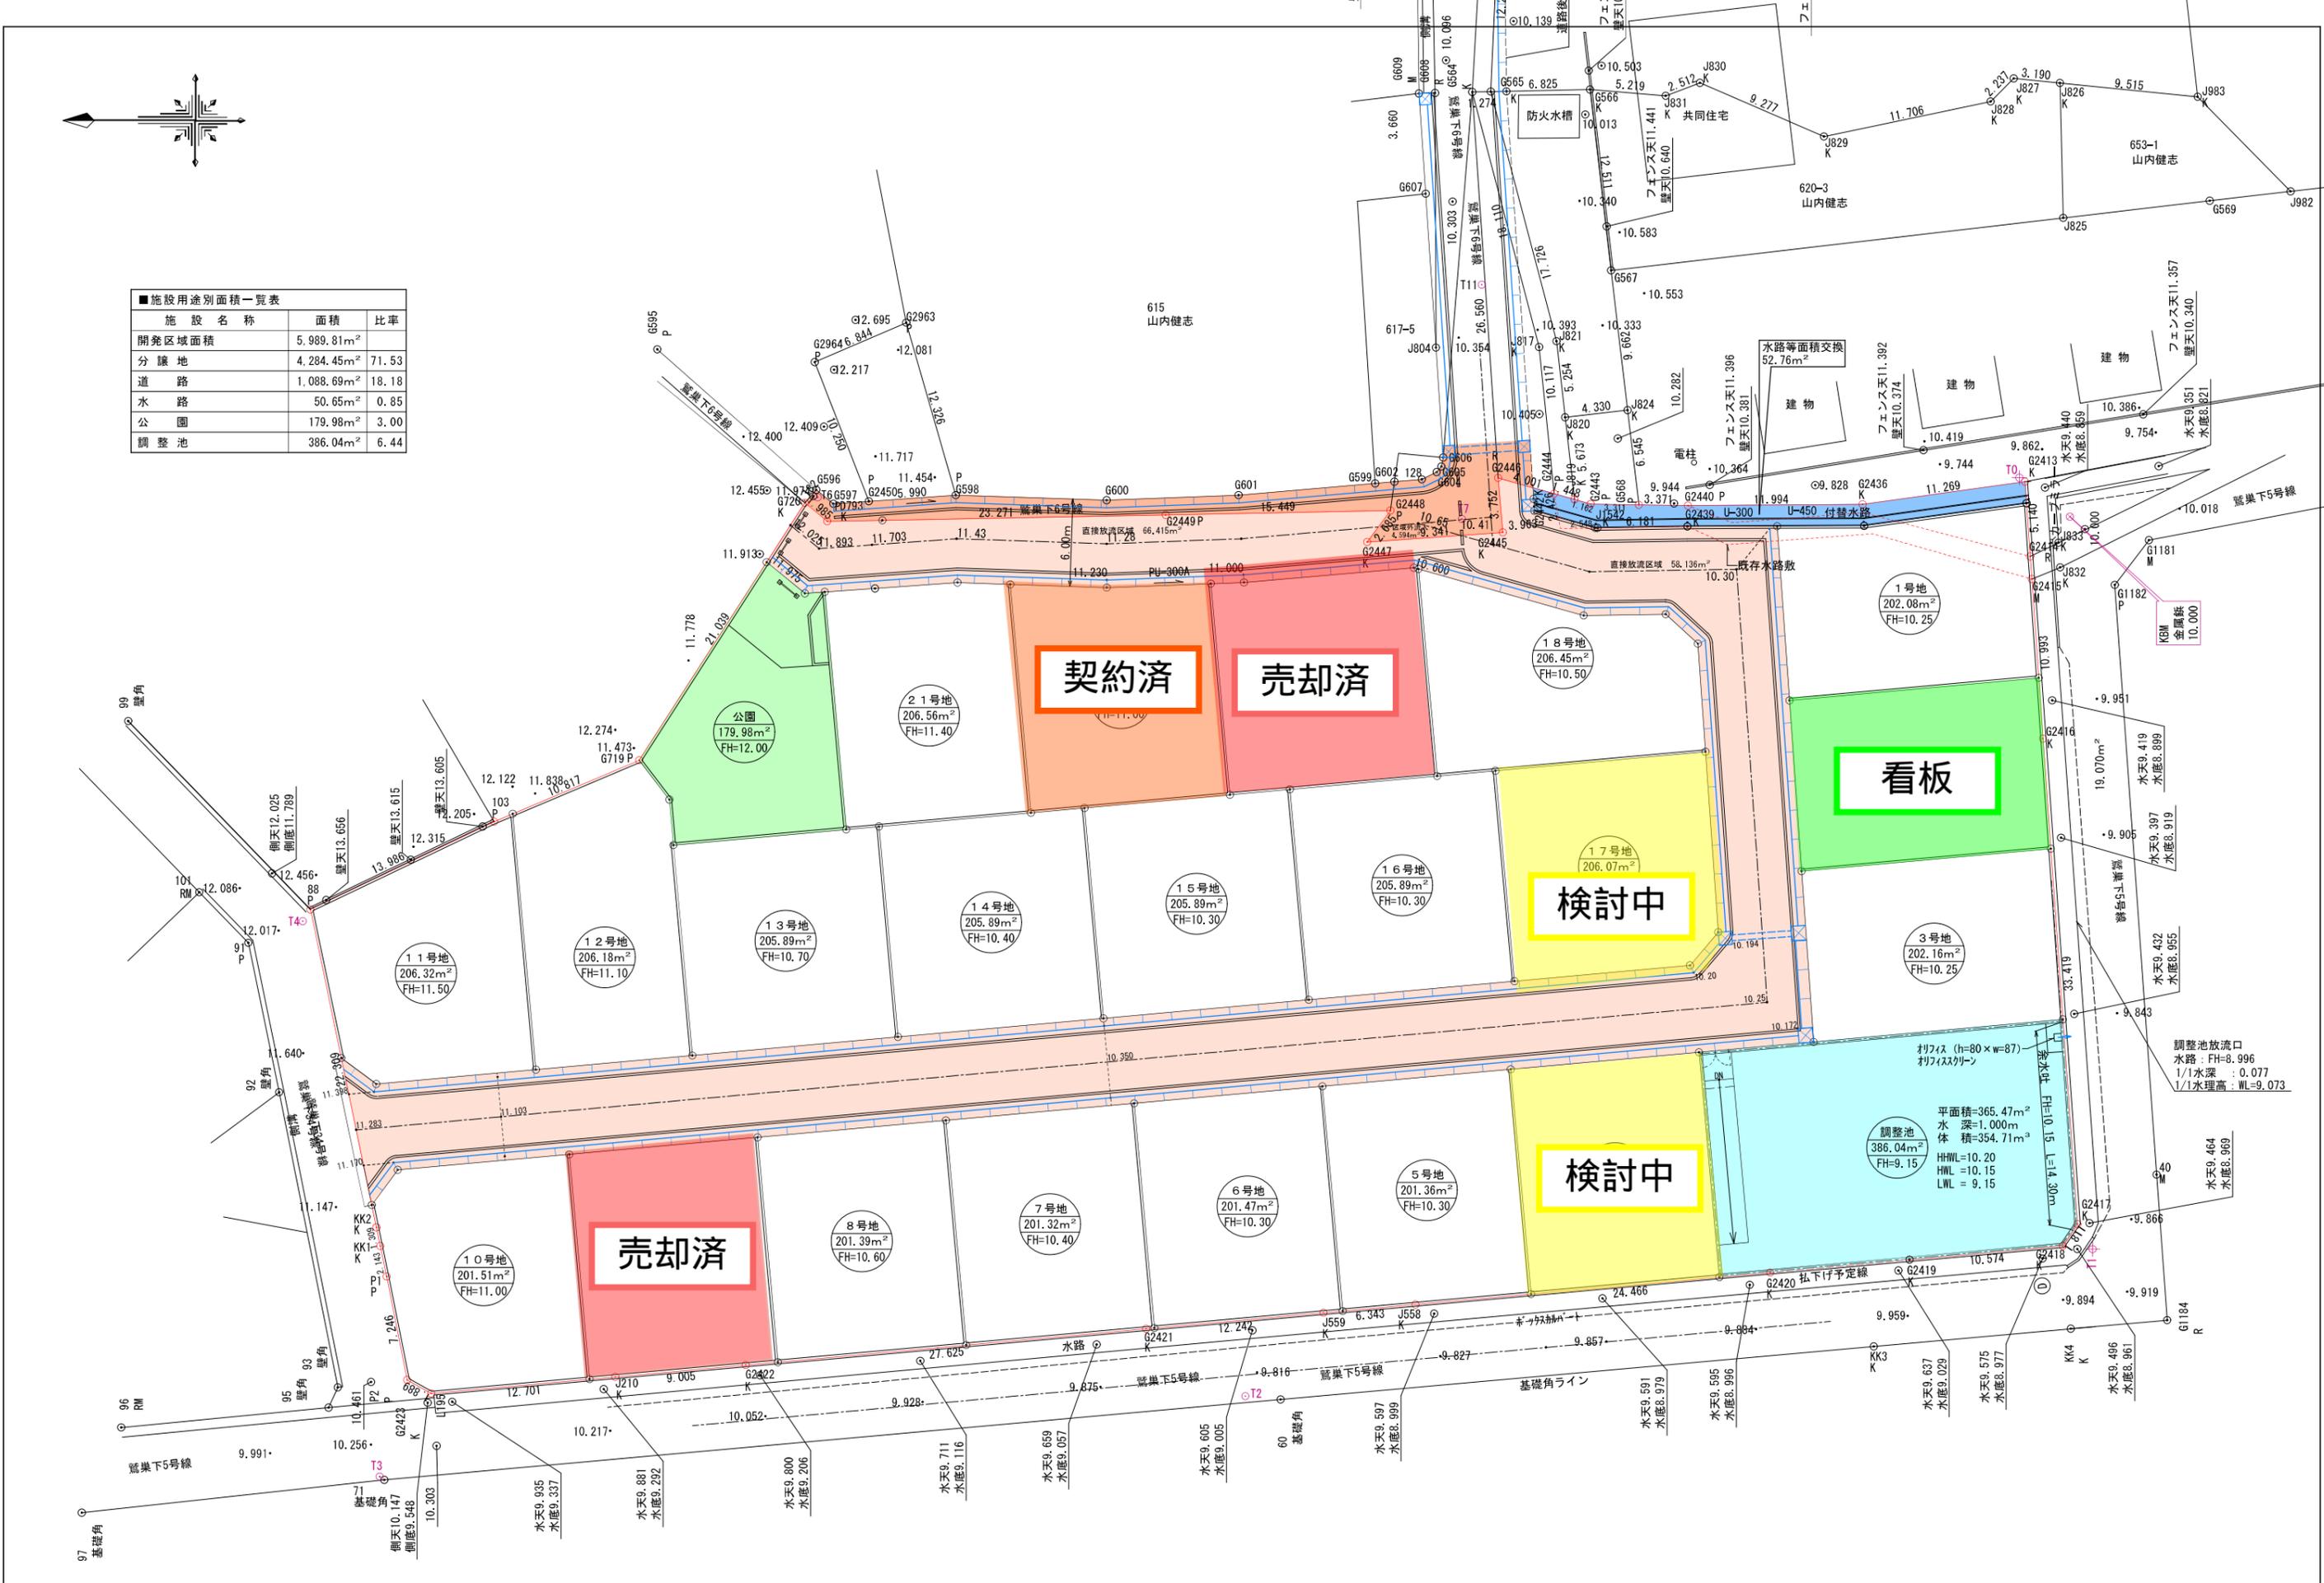

訂正	MEMO	<ul style="list-style-type: none"> 計画地境界線 新設道路 承認工事 水路 	<ul style="list-style-type: none"> 計画区画 公園 調整池 側溝 	工事名 ヨシコン株式会社様 袋井市鷺栄 宅地分譲造成工事 図名 土地利用計画平面図	縮尺 A1 1:200 A3 1:400	検 図 創和設計 株式会社 事務所 浜松市東区大津町2-29-4 TEL <053>433-0790 FAX <053>433-0934	NO. T-5
----	------	--	---	--	----------------------------	--	------------