

H TYPE


4LDK+WIC

専有面積 / 88.20㎡ (26.68坪)

バルコニー面積 / 19.24㎡ (5.82坪)

A 701	I 702	J 703	K 704	L 705		
A2 601	B 602	C 603	D 604	E 605	F 606	H 607
A2 501	B 502	C 503	D 504	E 505	F 506	H2 507
A3 401	B 402	C 403	D 404	E 405	F2 406	H2 407
A3 301	B 302	C 303	D2 304	E 305	F 306	H 307
A3 201	B 202	C 203	D2 204	E 205	F 206	H 207
	B2 101	C2 102	D3 103	E2 104	F3 105	G 106

北東角部屋

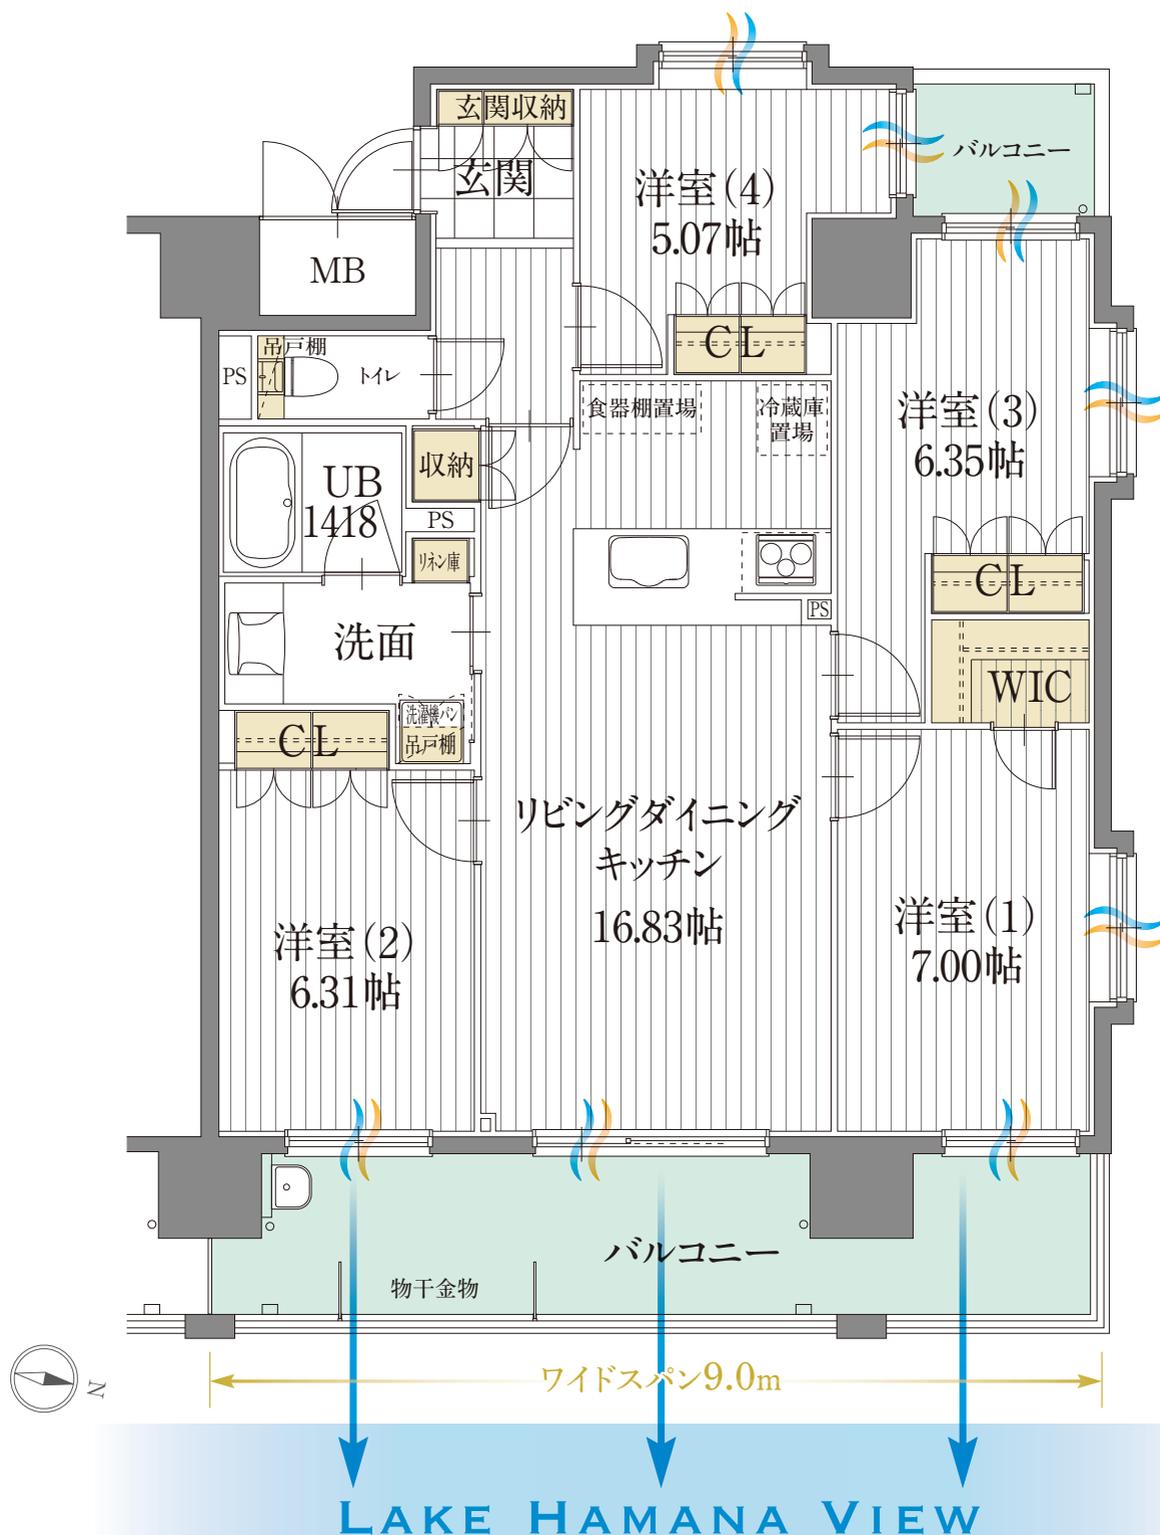

採光 通風

※上記間取図は平成29年6月8日現在のものです、図面・面積は変更になる場合がございます。予めご了承ください。