


地 番	964-1, -44~-102
-----	-----------------

地番	964-1, -44~-102	地積測量図 (18-2)	
土地の所在	静岡市清水区鳥坂字西ノ谷前		

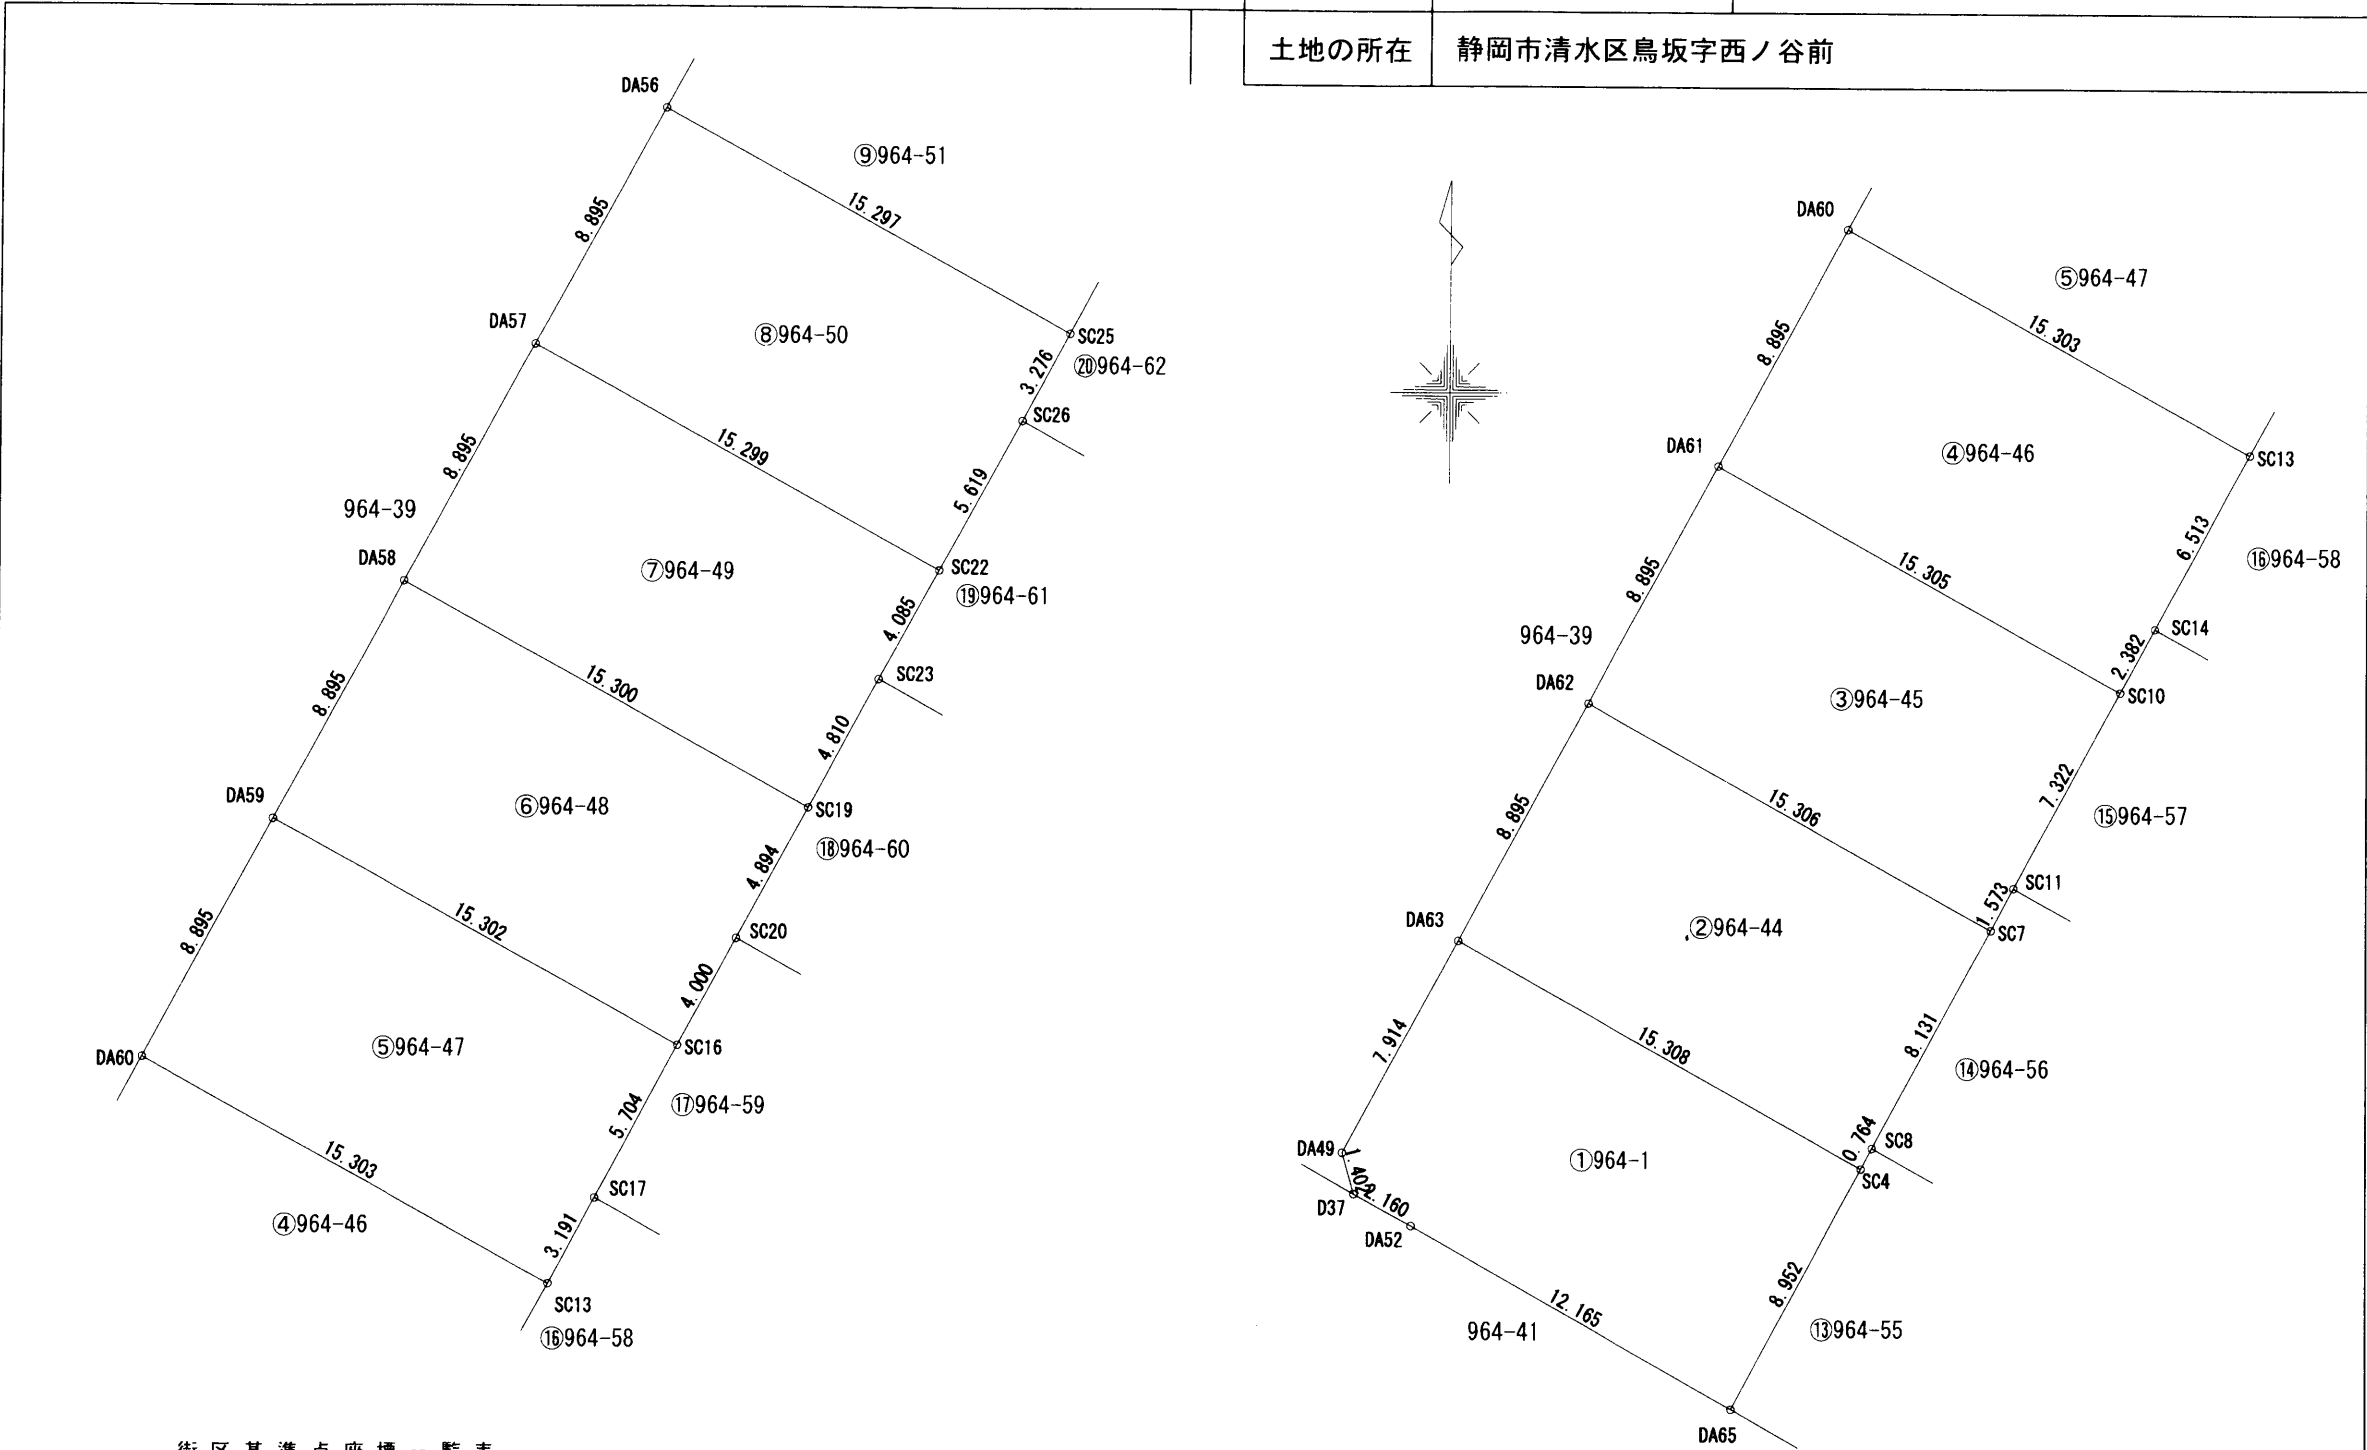


街区基準点座標一覧表

測点名	X座標	Y座標	測地系	世界測地系
30D28	-109209.262	-6009.278	座標系	Ⅷ系
6A042	-109412.226	-6119.528	測量年月日	平成30年8月21日

筆界標略号 S…石杭, C…コンクリート杭, P…プラスチック杭, R…金属釘, M…刻ミ, RM…金属標 (単位m)


作製者	島田市中央町31番10号	申請人	ヨシコン株式会社	縮尺	1/250
	土地家屋調査士法人 大鐘測量登記事務所 社員 渥美九二夫 (令和2年3月23日作製)		代表取締役 吉田尚洋		

地番	964-1, -44～-102	地積測量図 (18-3)
土地の所在	静岡市清水区鳥坂字西ノ谷前	

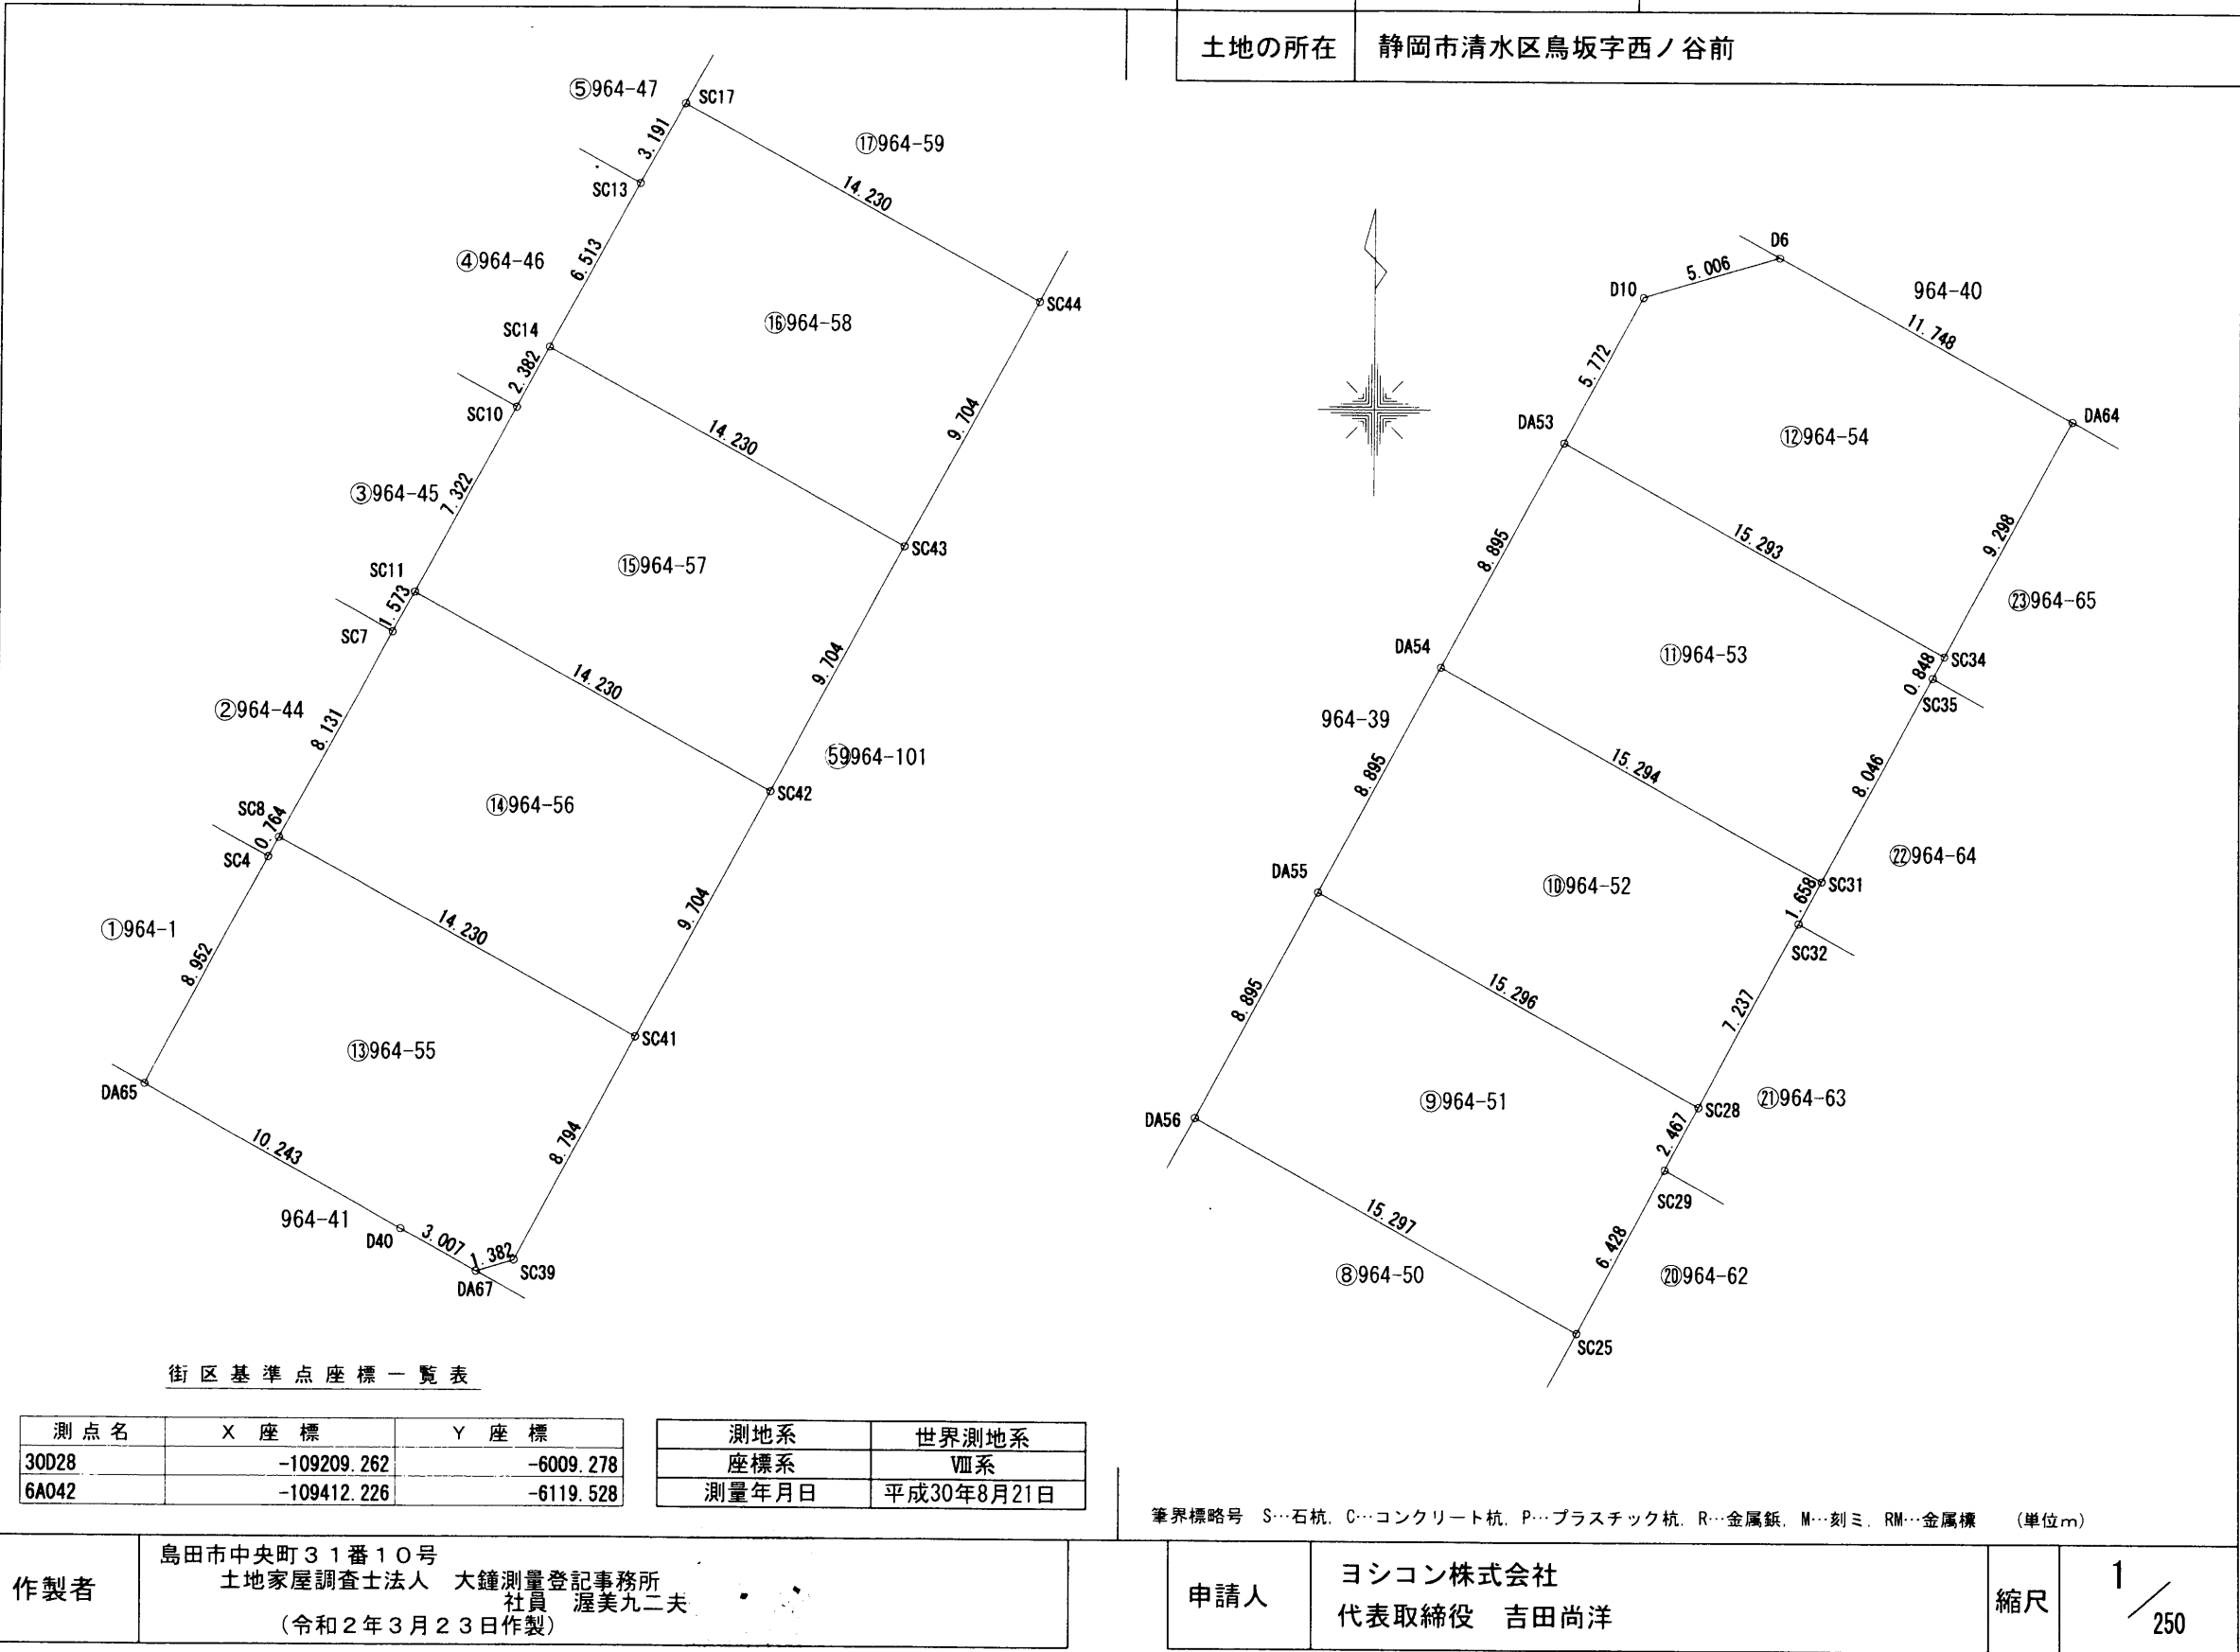

地番	964-1,-44~-102
土地の所在	静岡市清水区鳥坂字西ノ谷前

地積測量図 (18-4)

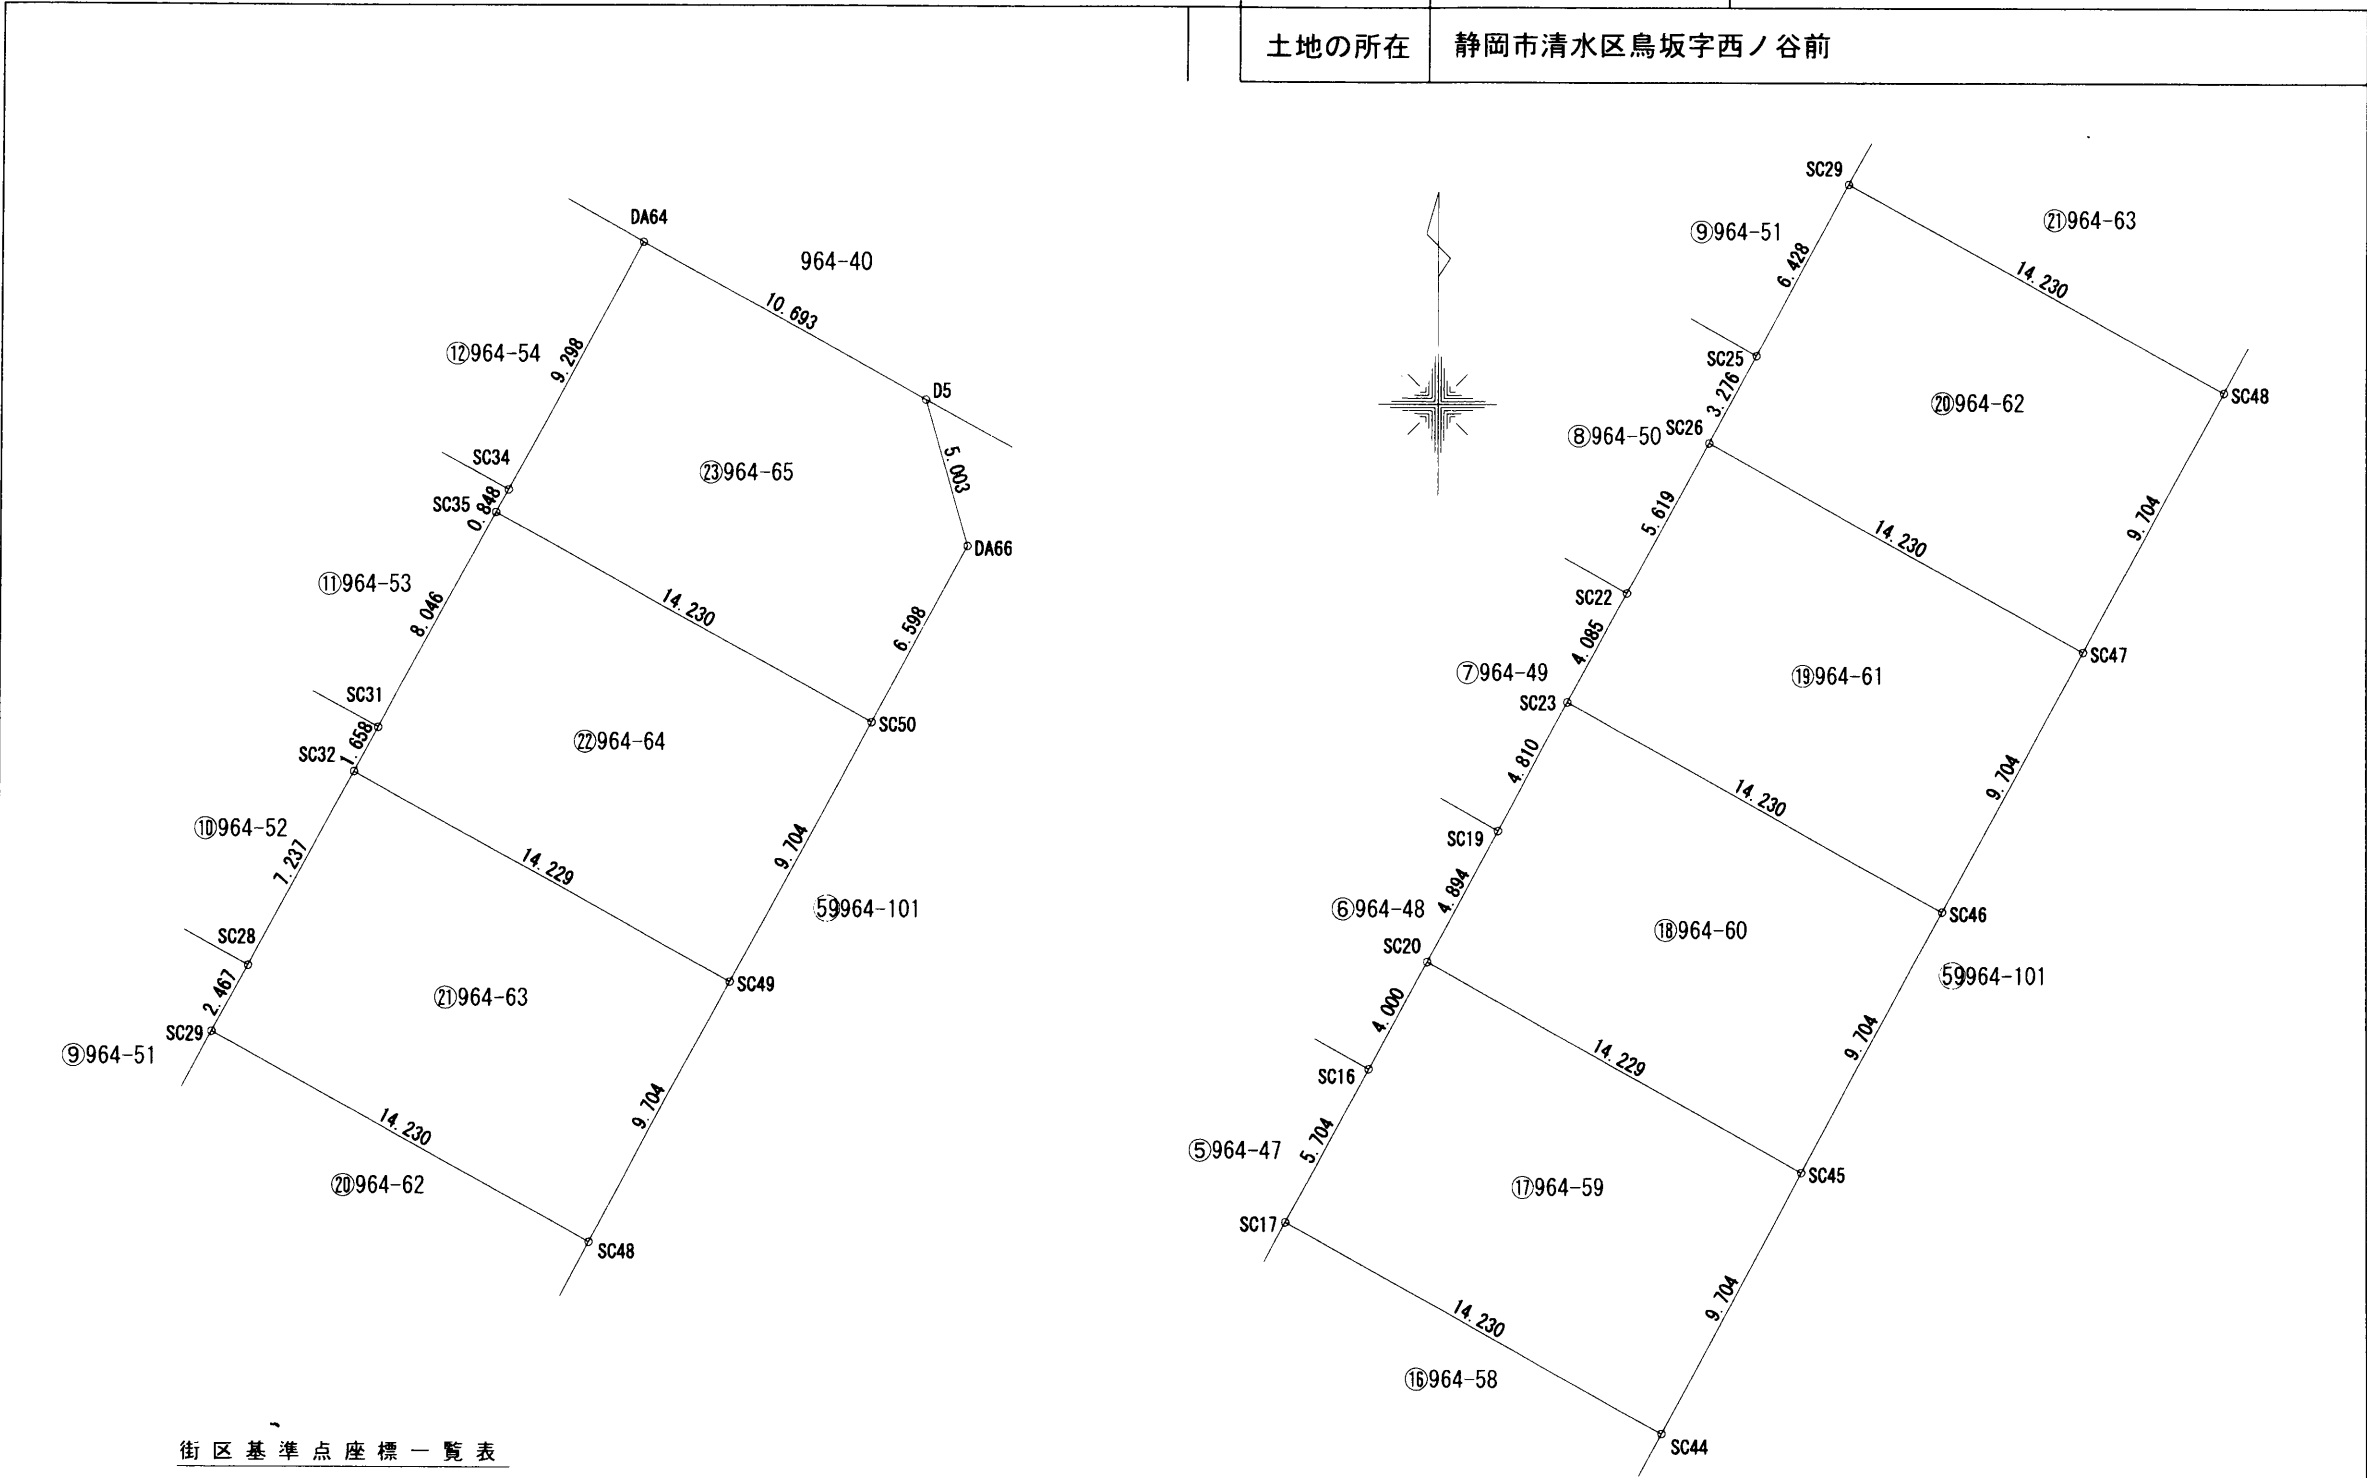


街区基準点座標一覧表

測点名	X座標	Y座標	測地系	世界測地系
30D28	-109209.262	-6009.278	座標系	VII系
6A042	-109412.226	-6119.528	測量年月日	平成30年8月21日


筆界標略号 S…石杭, C…コンクリート杭, P…プラスチック杭, R…金属釘, M…刻ミ, RM…金属標 (単位m)

作製者	島田中央町31番10号 土地家屋調査士法人 大鐘測量登記事務所 社員 渥美九二夫 (令和2年3月23日作製)	申請人	ヨシコン株式会社 代表取締役 吉田尚洋	縮尺	1/250
-----	---	-----	------------------------	----	-------

地番	964-1,-44~-102	地積測量図 (18-5)
土地の所在	静岡市清水区鳥坂字西ノ谷前	

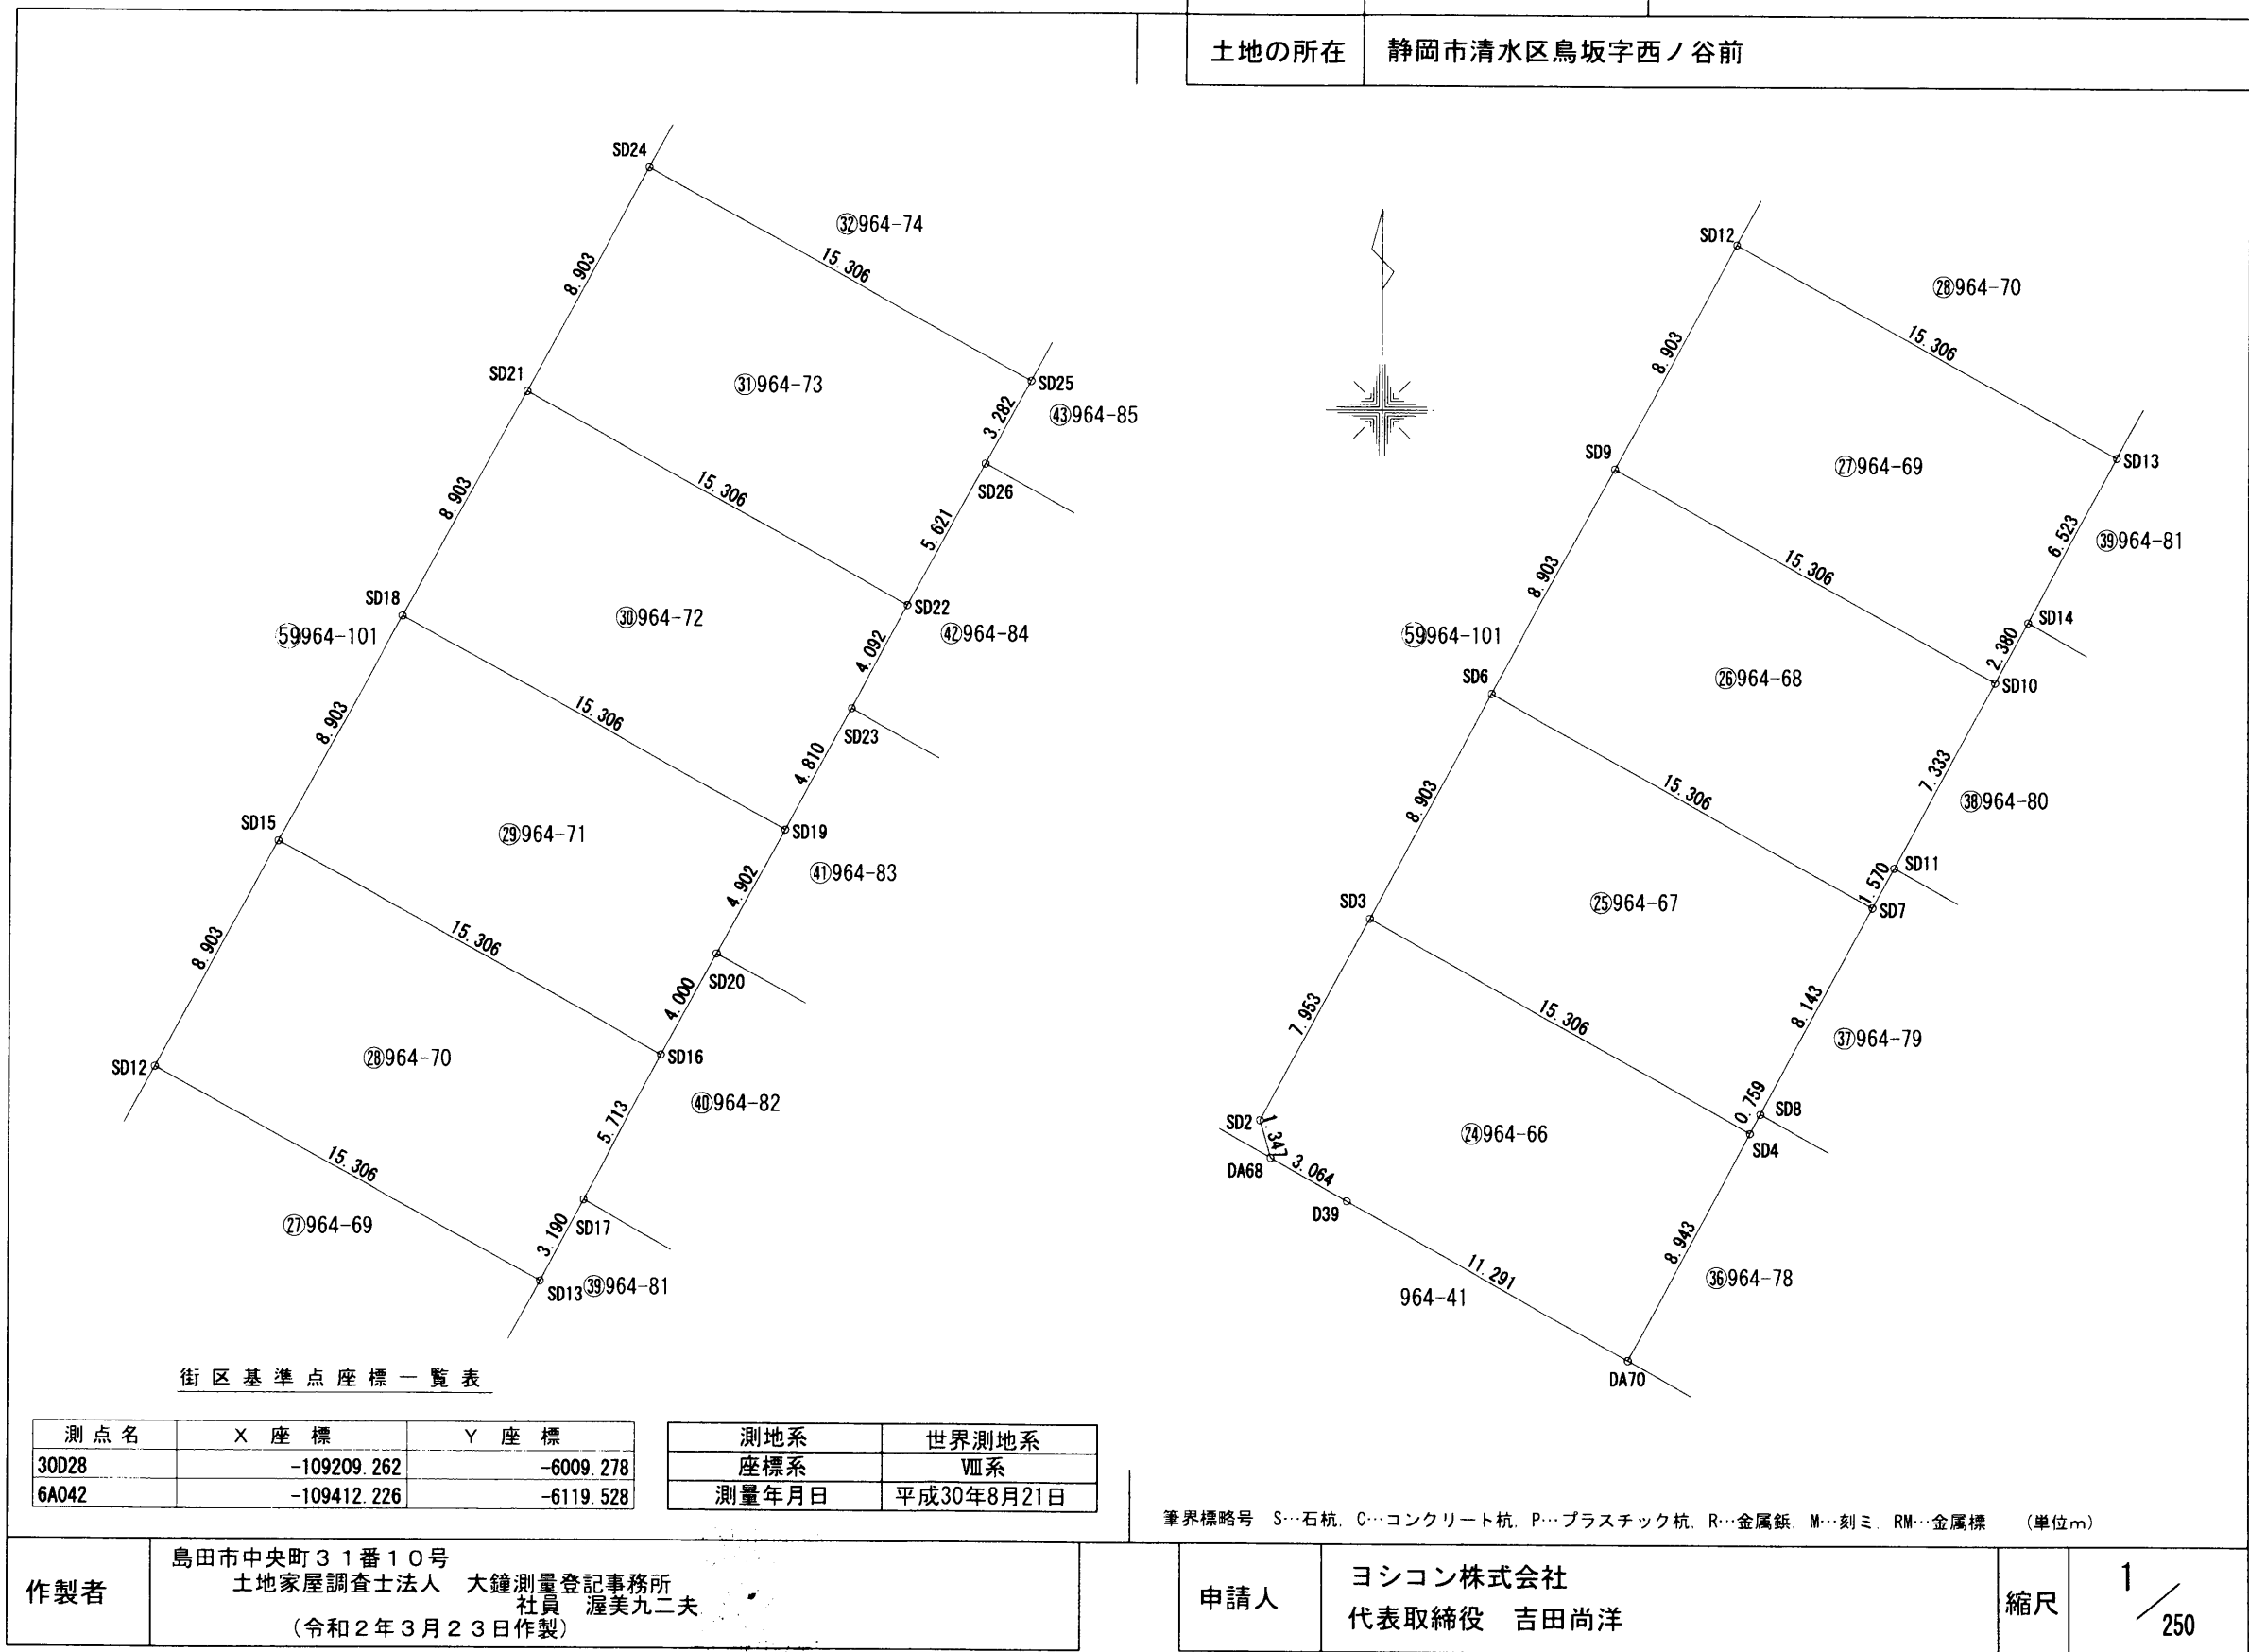

地番	964-1, -44~-102	地積測量図 (18-6)
土地の所在	静岡市清水区鳥坂字西ノ谷前	

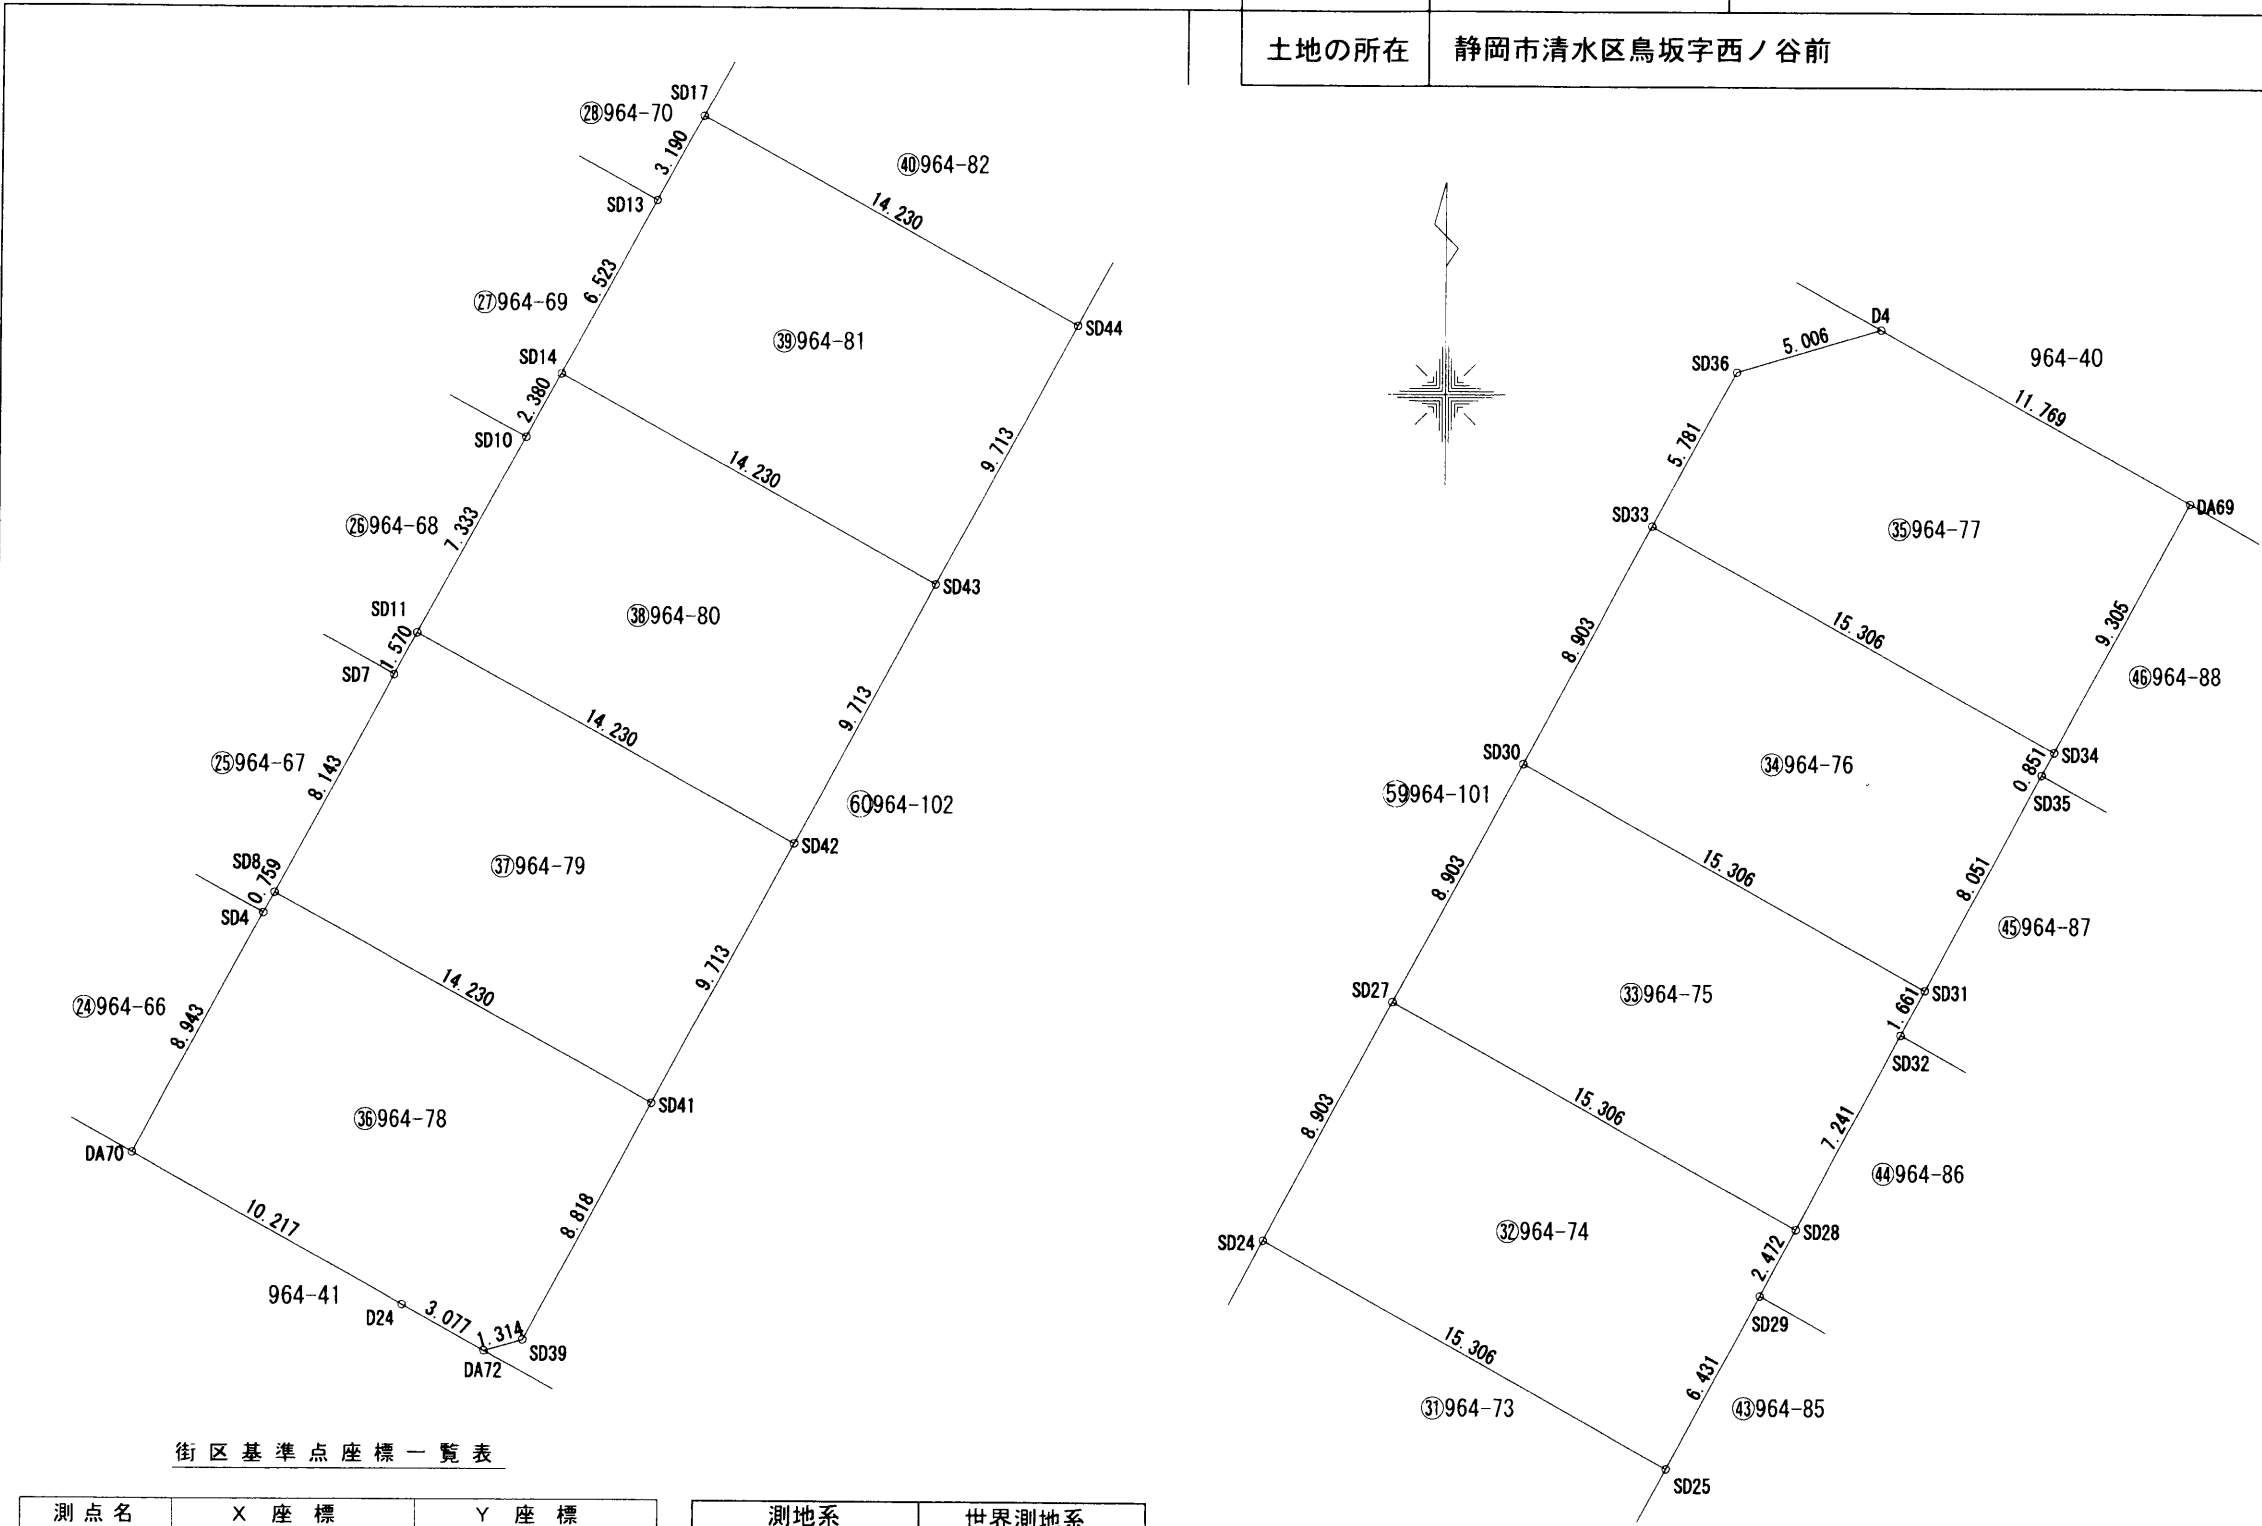


街区基準点座標一覧表

測点名	X座標	Y座標	測地系	世界測地系
30D28	-109209.262	-6009.278	座標系	VIII系
6A042	-109412.226	-6119.528	測量年月日	平成30年8月21日


筆界標略号 S…石杭, C…コンクリート杭, P…プラスチック杭, R…金属釘, M…刻ミ, RM…金属標 (単位m)

作製者	島田市中心町31番10号 土地家屋調査士法人 大鐘測量登記事務所 社員 渥美九二夫 (令和2年3月23日作製)	申請人	ヨシコン株式会社 代表取締役 吉田尚洋	縮尺	1/250
-----	--	-----	------------------------	----	-------

地 番	964-1, -44～-102	地 積 測 量 図 (18-7)
土地の所在	静岡市清水区鳥坂字西ノ谷前	

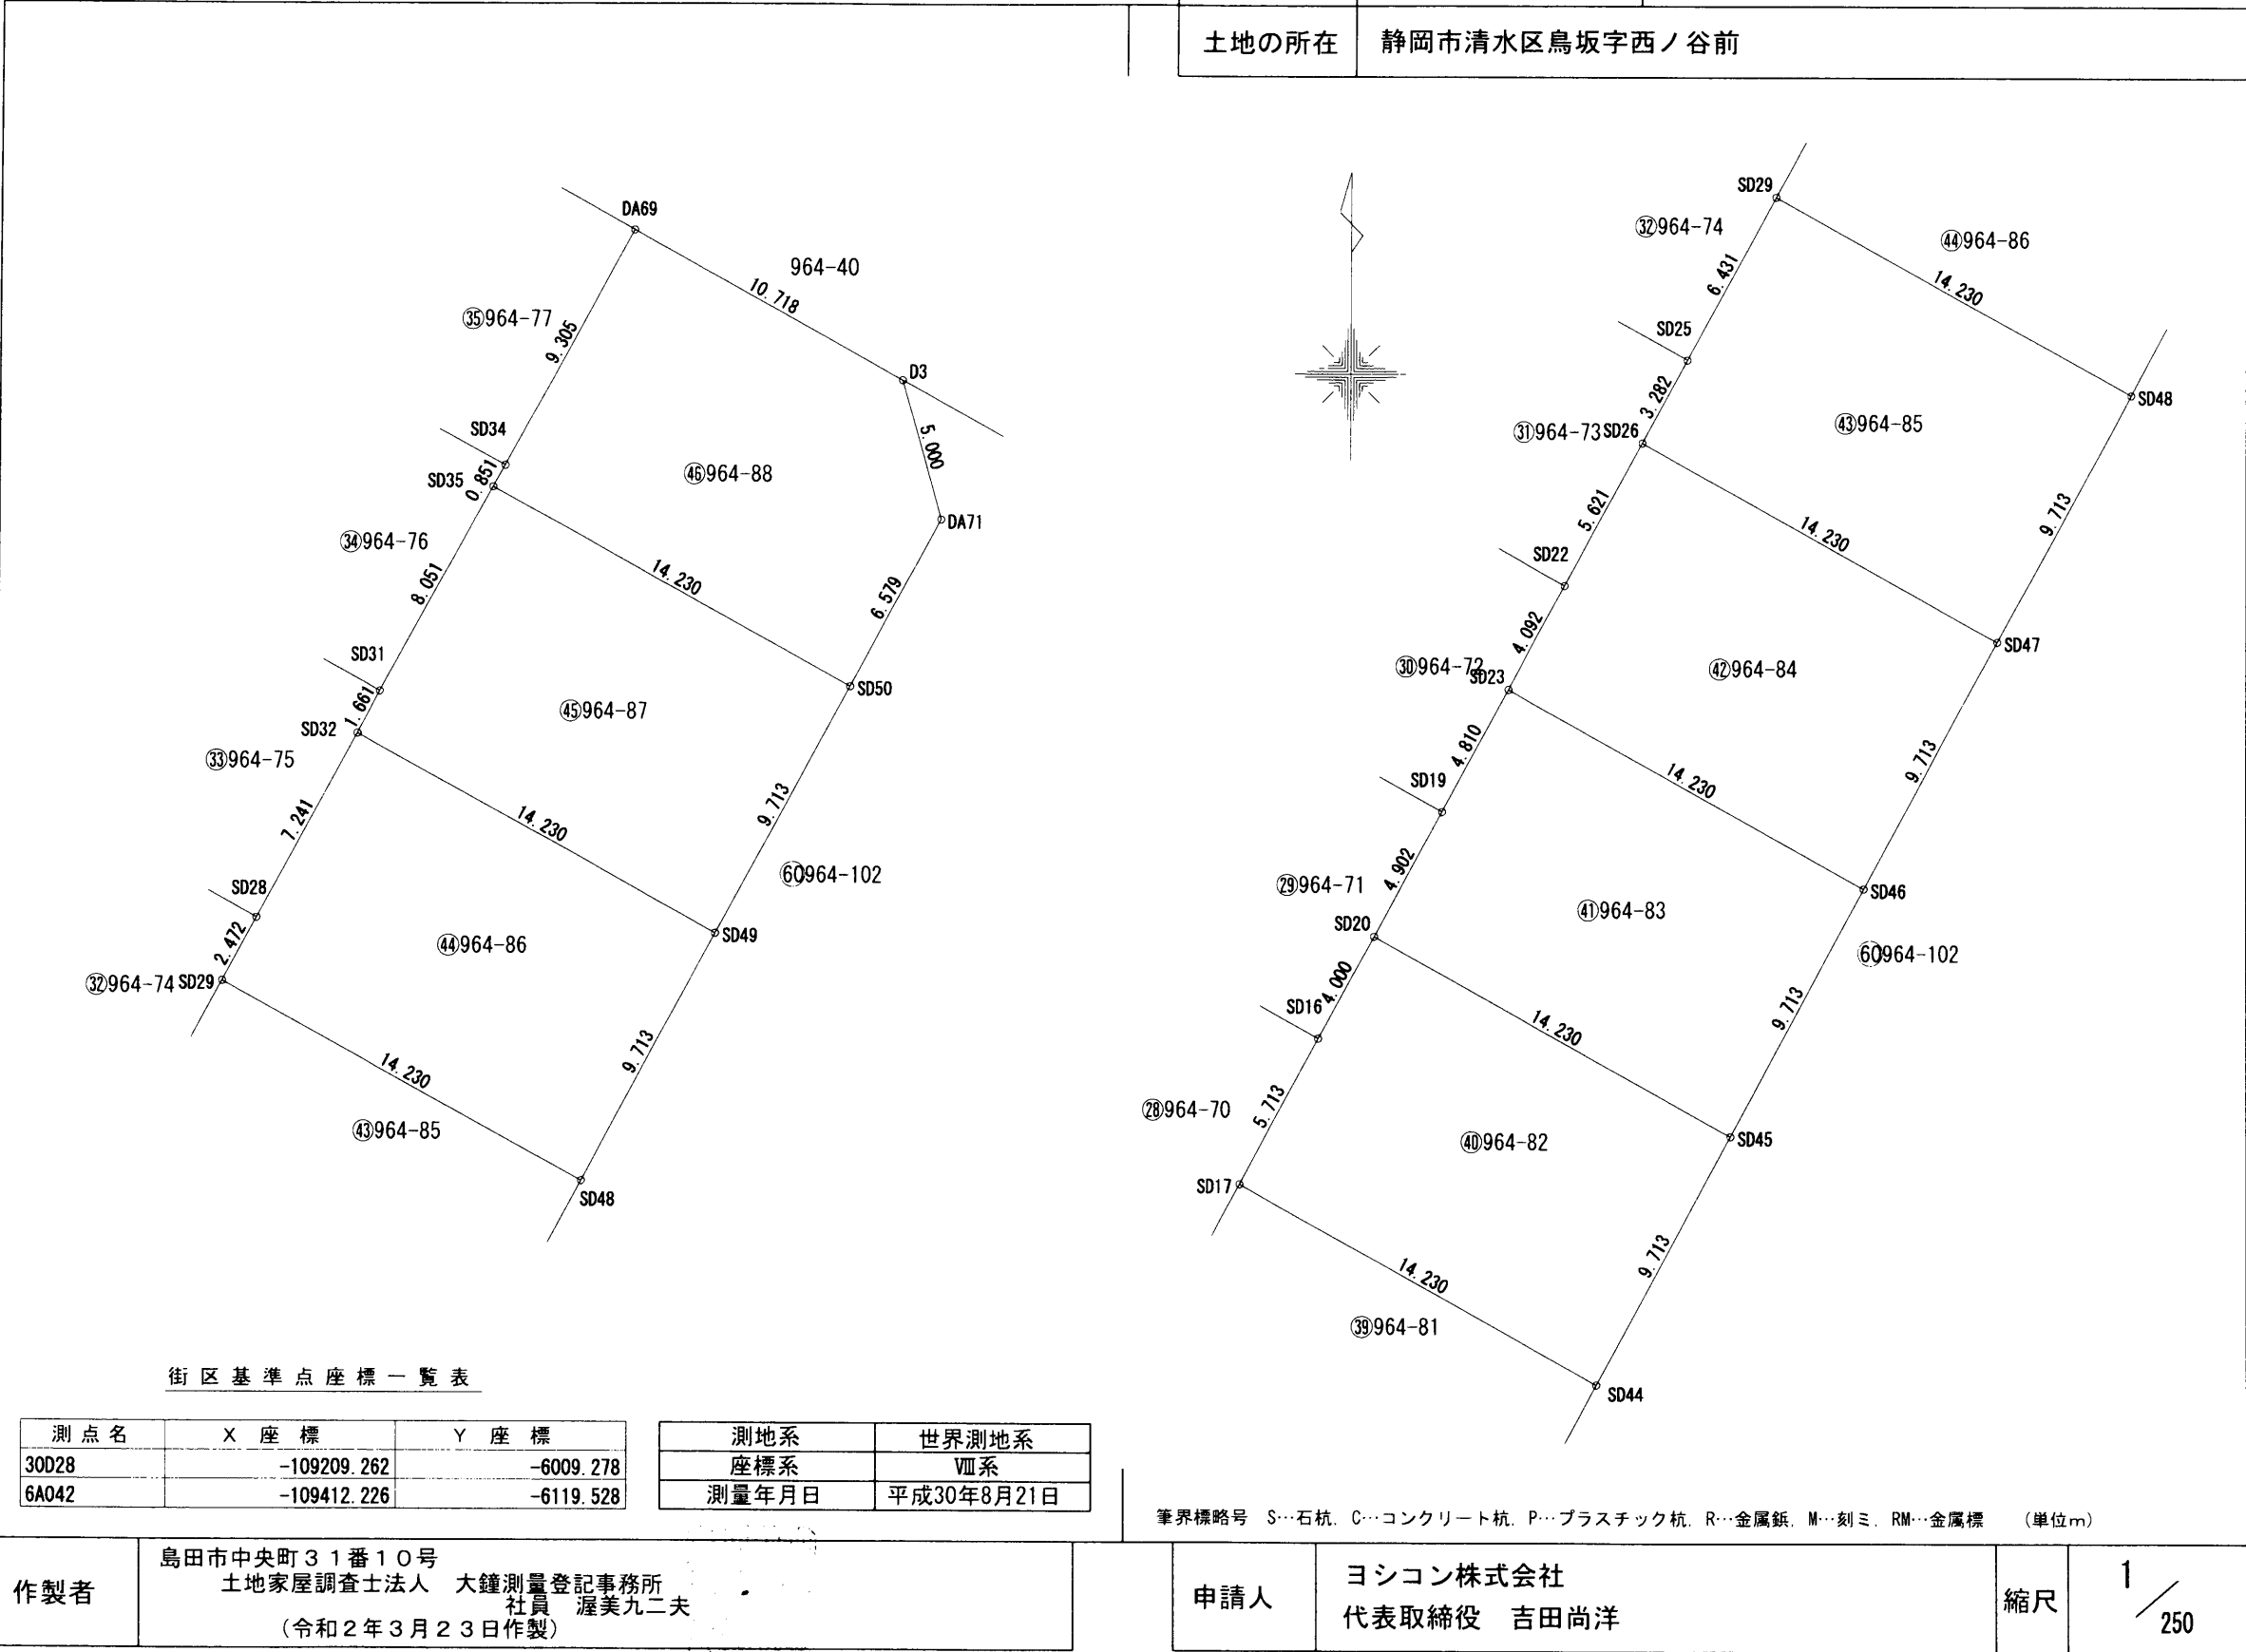

地番	964-1,-44～-102	地積測量図 (18-8)
土地の所在	静岡市清水区鳥坂字西ノ谷前	

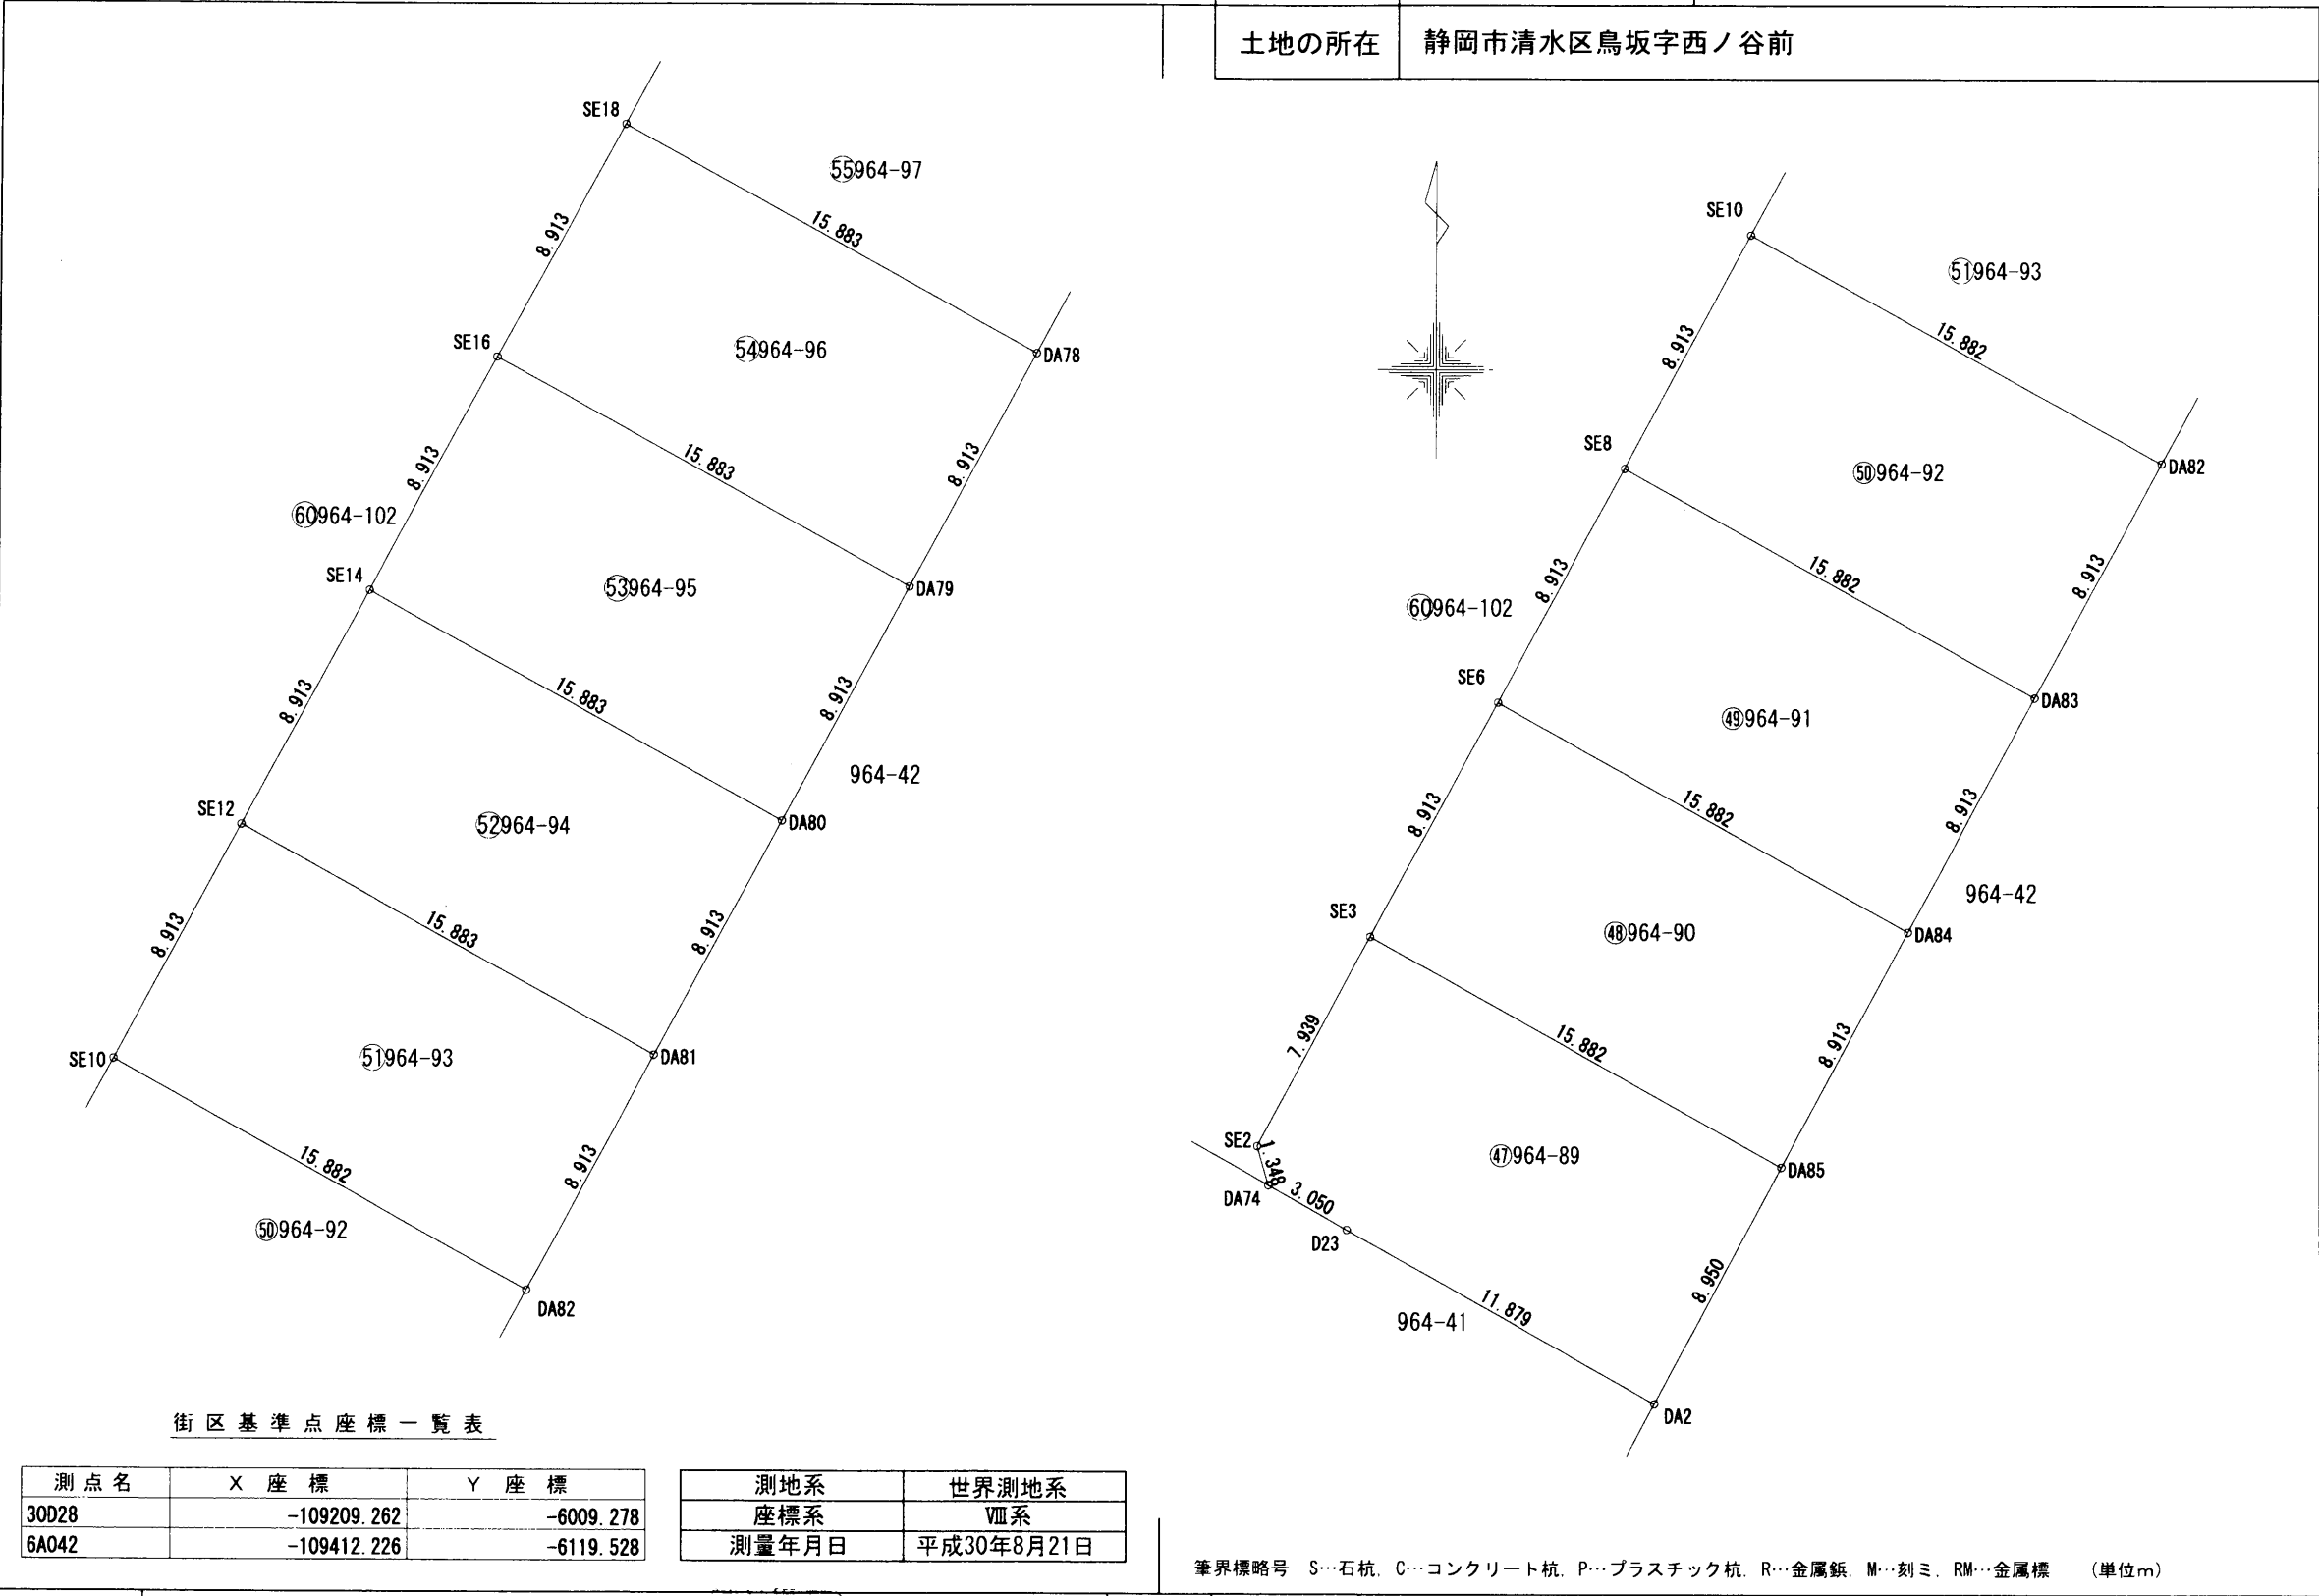

作製者	島田市中央町31番10号 土地家屋調査士法人 大鐘測量登記事務所 社員 渥美九二夫 (令和2年3月23日作製)	申請人	ヨシコン株式会社 代表取締役 吉田尚洋	縮尺	1/250
-----	--	-----	------------------------	----	-------

地番

964-1,-44~-102

土地の所在

静岡市清水区鳥坂字西ノ谷前

地積測量図

(18-9)

SE18

SE20

SE22

SE24

SE26

54964-96

55964-97

56964-98

57964-99

58964-100

DA78

DA77

DA76

DA75

DA73

8.913

8.913

8.913

8.913

8.913

15.883

15.883

15.883

15.883

15.883

5.000

5.771

9.307

12.346

964-40

964-42

DA1

街区基準点座標一覧表

測点名	X座標	Y座標
30D28	-109209.262	-6009.278
6A042	-109412.226	-6119.528

測地系	世界測地系
座標系	VII系
測量年月日	平成30年8月21日

筆界標略号 S…石杭、C…コンクリート杭、P…プラスチック杭、R…金属釘、M…刻ミ、RM…金属標 (単位m)

申請人

ヨシコン株式会社

代表取締役 吉田尚洋

縮尺

1/250

作製者

島田市中央町31番10号
土地家屋調査士法人 大鐘測量登記事務所
社員 渥美九二夫
(令和2年3月23日作製)

地番	964-1, -44~-102
土地の所在	静岡市清水区鳥坂字西ノ谷前

地積測量図 (18-10)

地番	⑤964-47		
測点	Xn	Yn	(Xn+1 - Xn-1)Yn
DA59	-109462.709	-6327.066	2777.581974
DA60	-109470.507	-6331.346	95976.874014
SC13	-109477.868	-6317.929	28822.392098
SC17	-109475.069	-6316.394	-49267.873200
SC16	-109470.068	-6313.650	-78036.714000
		倍面積	272.260886
		面積	136.1304430
		地積	136.13㎡

地番	⑥964-48		
測点	Xn	Yn	(Xn+1 - Xn-1)Yn
DA58	-109454.910	-6322.786	2782.025840
DA59	-109462.709	-6327.066	95905.666428
SC16	-109470.068	-6313.650	24320.179800
SC20	-109466.561	-6311.726	-49225.151074
SC19	-109462.269	-6309.372	-73510.493172
		倍面積	272.227822
		面積	136.1139110
		地積	136.11㎡

地番	⑦964-49		
測点	Xn	Yn	(Xn+1 - Xn-1)Yn
DA57	-109447.112	-6318.507	2780.143080
DA58	-109454.910	-6322.786	95834.467402
SC19	-109462.269	-6309.372	19824.046824
SC23	-109458.052	-6307.058	-49188.745342
SC22	-109454.470	-6305.093	-68977.717420
		倍面積	272.194544
		面積	136.0972720
		地積	136.09㎡

地番	⑧964-50		
測点	Xn	Yn	(Xn+1 - Xn-1)Yn
DA56	-109439.313	-6314.227	2784.574107
DA57	-109447.112	-6318.507	95769.610599
SC22	-109454.470	-6305.093	15327.681083
SC26	-109449.543	-6302.391	-49152.347409
SC25	-109446.671	-6300.815	-64457.337450
		倍面積	272.180930
		面積	136.0904650
		地積	136.09㎡

街区基準点座標一覧表

測点名	X座標	Y座標
30D28	-109209.262	-6009.278
6A042	-109412.226	-6119.528

測地系	世界測地系
座標系	Ⅷ系
測量年月日	平成30年8月21日

作製者	島田市中央町31番10号 土地家屋調査士法人 大鐘測量登記事務所 社員 渥美九二夫 (令和2年3月23日作製)
-----	--

地番	①964-1		
測点	Xn	Yn	(Xn+1 - Xn-1)Yn
DA63	-109493.902	-6344.186	-2696.279050
DA49	-109500.840	-6347.993	52612.165984
D37	-109502.190	-6347.611	15069.228514
DA52	-109503.214	-6345.709	43937.689116
DA65	-109509.114	-6335.070	-12347.051430
SC4	-109501.265	-6330.764	-96303.581968
		倍面積	272.171166
		面積	136.0855830
		地積	136.08㎡

地番	②964-44		
測点	Xn	Yn	(Xn+1 - Xn-1)Yn
DA62	-109486.104	-6339.906	2764.199016
DA63	-109493.902	-6344.186	96184.203946
SC4	-109501.265	-6330.764	42371.803452
SC8	-109500.595	-6330.397	-49370.766203
SC7	-109493.466	-6326.486	-91677.108626
		倍面積	272.331585
		面積	136.1657925
		地積	136.16㎡

地番	③964-45		
測点	Xn	Yn	(Xn+1 - Xn-1)Yn
DA61	-109478.305	-6335.626	2768.668562
DA62	-109486.104	-6339.906	96119.314866
SC7	-109493.466	-6326.486	37845.039252
SC11	-109492.086	-6325.729	-49334.360471
SC10	-109485.667	-6322.207	-87126.334667
		倍面積	272.327542
		面積	136.1637710
		地積	136.16㎡

地番	④964-46		
測点	Xn	Yn	(Xn+1 - Xn-1)Yn
DA60	-109470.507	-6331.346	2766.798202
DA61	-109478.305	-6335.626	96048.090160
SC10	-109485.667	-6322.207	33336.997511
SC14	-109483.578	-6321.061	-49297.954739
SC13	-109477.868	-6317.929	-82581.649959
		倍面積	272.281175
		面積	136.1405875
		地積	136.14㎡

筆界標略号 S…石杭、C…コンクリート杭、P…プラスチック杭、R…金属釘、M…刻ミ、RM…金属標 (単位m)

申請人	ヨシコン株式会社 代表取締役 吉田尚洋
-----	------------------------

地番	964-1, -44~-102
土地の所在	静岡市清水区鳥坂字西ノ谷前

地積測量図 (18-11)

地番	⑬964-55		
測点	Xn	Yn	(Xn+1 - Xn-1)Yn
SC8	-109500.595	-6330.397	-39083.871078
SC4	-109501.265	-6330.764	53931.778516
DA65	-109509.114	-6335.070	81196.592190
D40	-109514.082	-6326.112	40613.639040
DA67	-109515.534	-6323.478	6753.474504
SC39	-109515.150	-6322.151	-51177.812345
SC41	-109507.439	-6317.921	-91957.340155
	倍面積	276.460672	
	面積	138.2303360	
	地積	138.23	

地番	⑭964-56		
測点	Xn	Yn	(Xn+1 - Xn-1)Yn
SC11	-109492.086	-6325.729	-34570.108985
SC7	-109493.466	-6326.486	53832.069374
SC8	-109500.595	-6330.397	88454.637281
SC41	-109507.439	-6317.921	-10513.020544
SC42	-109498.931	-6313.253	-96927.373309
	倍面積	276.203817	
	面積	138.1019085	
	地積	138.10	

地番	⑮964-57		
測点	Xn	Yn	(Xn+1 - Xn-1)Yn
SC14	-109483.578	-6321.061	-30056.645055
SC10	-109485.667	-6322.207	53789.337156
SC11	-109492.086	-6325.729	83904.469456
SC42	-109498.931	-6313.253	-10505.252992
SC43	-109490.422	-6308.585	-96855.705505
	倍面積	276.203060	
	面積	138.1015300	
	地積	138.10	

地番	⑯964-58		
測点	Xn	Yn	(Xn+1 - Xn-1)Yn
SC17	-109475.069	-6316.394	-25549.813730
SC13	-109477.868	-6317.929	53759.257861
SC14	-109483.578	-6321.061	79354.599794
SC43	-109490.422	-6308.585	-10503.794025
SC44	-109481.913	-6303.918	-96784.053054
	倍面積	276.196846	
	面積	138.0984230	
	地積	138.09	

街区基準点座標一覧表

測点名	X座標	Y座標
30D28	-109209.262	-6009.278
6A042	-109412.226	-6119.528

測地系	世界測地系
座標系	VⅢ系
測量年月日	平成30年8月21日

地番	⑨964-51		
測点	Xn	Yn	(Xn+1 - Xn-1)Yn
DA55	-109431.515	-6309.947	2782.686627
DA56	-109439.313	-6314.227	95698.424412
SC25	-109446.671	-6300.815	10850.003430
SC29	-109441.035	-6297.723	-49115.941677
SC28	-109438.872	-6296.536	-59943.022720
	倍面積	272.150072	
	面積	136.0750360	
	地積	136.07	

地番	⑩964-52		
測点	Xn	Yn	(Xn+1 - Xn-1)Yn
DA54	-109423.716	-6305.667	2787.104814
DA55	-109431.515	-6309.947	95633.556732
SC28	-109438.872	-6296.536	6365.797896
SC32	-109432.526	-6293.055	-49079.535945
SC31	-109431.073	-6292.258	-55434.792980
	倍面積	272.130517	
	面積	136.0652585	
	地積	136.06	

地番	⑪964-53		
測点	Xn	Yn	(Xn+1 - Xn-1)Yn
DA53	-109415.918	-6301.387	2791.514441
DA54	-109423.716	-6305.667	95562.383385
SC31	-109431.073	-6292.258	1900.261916
SC35	-109424.018	-6288.387	-49049.418600
SC34	-109423.273	-6287.979	-50932.629900
	倍面積	272.111242	
	面積	136.0556210	
	地積	136.05	

地番	⑫964-54		
測点	Xn	Yn	(Xn+1 - Xn-1)Yn
D6	-109409.461	-6293.801	-26836.767464
D10	-109410.857	-6298.610	40670.124770
DA53	-109415.918	-6301.387	78238.020992
SC34	-109423.273	-6287.979	-5011.519263
DA64	-109415.121	-6283.507	-86787.798684
	倍面積	272.060351	
	面積	136.0301755	
	地積	136.03	

筆界標略号 S…石杭, C…コンクリート杭, P…プラスチック杭, R…金属鈹, M…刻ミ, RM…金属標 (単位m)

作製者	島田市中央町31番10号 土地家屋調査士法人 大鐘測量登記事務所 社員 渥美九二夫 (令和2年3月23日作製)	申請人	ヨシコン株式会社 代表取締役 吉田尚洋
-----	--	-----	------------------------

地 番	964-1,-44~-102
土地の所在	静岡市清水区鳥坂字西ノ谷前

地 積 測 量 図 (18-12)

地 番	㉑964-63		
測 点	Xn	Yn	(Xn+1 - Xn-1)Yn
SC32	-109432.526	-6293.055	-3133.941390
SC28	-109438.872	-6296.536	53577.224824
SC29	-109441.035	-6297.723	56723.591061
SC48	-109447.879	-6285.247	-10464.936255
SC49	-109439.370	-6280.579	-96425.729387
	倍 面 積		276.208853
	面 積		138.1044265
	地 積		138.10 m ²

地 番	㉒964-64		
測 点	Xn	Yn	(Xn+1 - Xn-1)Yn
SC35	-109424.018	-6288.387	1326.849657
SC31	-109431.073	-6292.258	53534.531064
SC32	-109432.526	-6293.055	52213.477335
SC49	-109439.370	-6280.579	-10450.883456
SC50	-109430.862	-6275.911	-96347.785672
	倍 面 積		276.188928
	面 積		138.0944640
	地 積		138.09 m ²

地 番	㉓964-65		
測 点	Xn	Yn	(Xn+1 - Xn-1)Yn
DA64	-109415.121	-6283.507	18850.521000
SC34	-109423.273	-6287.979	55944.149163
SC35	-109424.018	-6288.387	47722.568943
SC50	-109430.862	-6275.911	6646.189749
DA66	-109425.077	-6272.738	-66422.022682
D5	-109420.273	-6274.136	-62465.298016
	倍 面 積		276.108157
	面 積		138.0540785
	地 積		138.05 m ²

地 番	㉔964-59		
測 点	Xn	Yn	(Xn+1 - Xn-1)Yn
SC20	-109466.561	-6311.726	-21062.229662
SC16	-109470.068	-6313.650	53716.534200
SC17	-109475.069	-6316.394	74817.686930
SC44	-109481.913	-6303.918	-10489.719552
SC45	-109473.405	-6299.250	-96706.086000
	倍 面 積		276.185916
	面 積		138.0929580
	地 積		138.09 m ²

地 番	㉕964-60		
測 点	Xn	Yn	(Xn+1 - Xn-1)Yn
SC23	-109458.052	-6307.058	-16568.641366
SC19	-109462.269	-6309.372	53686.446348
SC20	-109466.561	-6311.726	70287.380736
SC45	-109473.405	-6299.250	-10488.251250
SC46	-109464.896	-6294.582	-96640.717446
	倍 面 積		276.217022
	面 積		138.1085110
	地 積		138.10 m ²

地 番	㉖964-61		
測 点	Xn	Yn	(Xn+1 - Xn-1)Yn
SC26	-109449.543	-6302.391	-12087.985938
SC22	-109454.470	-6305.093	53650.036337
SC23	-109458.052	-6307.058	65757.386708
SC46	-109464.896	-6294.582	-10474.184448
SC47	-109456.388	-6289.915	-96569.064995
	倍 面 積		276.187664
	面 積		138.0938320
	地 積		138.09 m ²

地 番	㉗964-62		
測 点	Xn	Yn	(Xn+1 - Xn-1)Yn
SC29	-109441.035	-6297.723	-7607.649384
SC25	-109446.671	-6300.815	53607.334020
SC26	-109449.543	-6302.391	61240.333347
SC47	-109456.388	-6289.915	-10466.418560
SC48	-109447.879	-6285.247	-96497.397191
	倍 面 積		276.202232
	面 積		138.1011160
	地 積		138.10 m ²

街区基準点座標一覧表

測点名	X座標	Y座標
30D28	-109209.262	-6009.278
6A042	-109412.226	-6119.528

測地系	世界測地系
座標系	Ⅷ系
測量年月日	平成30年8月21日

筆界標略号 S…石杭、C…コンクリート杭、P…プラスチック杭、R…金属鈹、M…刻ミ、RM…金属標 (単位m)

作製者	島田市中央町31番10号 土地家屋調査士法人 大鐘測量登記事務所 社員 渥美九二夫 (令和2年3月23日作製)	申請人	ヨシコン株式会社 代表取締役 吉田尚洋
-----	--	-----	------------------------

地積測量図 (18-13)

地番

964-1,-44~-102

土地の所在

静岡市清水区鳥坂字西ノ谷前

地番	㊸964-70		
測点	Xn	Yn	(Xn+1 - Xn-1)Yn
SD15	-109479.870	-6295.953	2795.403132
SD12	-109487.676	-6300.236	95561.979648
SD13	-109495.038	-6286.816	28699.315040
SD17	-109492.241	-6285.281	-49062.903486
SD16	-109487.232	-6282.534	-77721.228114
		倍面積	272.566220
		面積	136.2831100
		地積	136.28 m ²

地番	㊸964-71		
測点	Xn	Yn	(Xn+1 - Xn-1)Yn
SD18	-109472.064	-6291.671	2793.501924
SD15	-109479.870	-6295.953	95497.015104
SD16	-109487.232	-6282.534	24219.168570
SD20	-109483.725	-6280.609	-49026.433854
SD19	-109479.426	-6278.251	-73210.684911
		倍面積	272.566833
		面積	136.2834165
		地積	136.28 m ²

地番	㊸964-72		
測点	Xn	Yn	(Xn+1 - Xn-1)Yn
SD21	-109464.258	-6287.389	2791.600716
SD18	-109472.064	-6291.671	95432.065728
SD19	-109479.426	-6278.251	19738.821144
SD23	-109475.208	-6275.937	-48989.964222
SD22	-109471.620	-6273.969	-68699.960550
		倍面積	272.562816
		面積	136.2814080
		地積	136.28 m ²

地番	㊸964-73		
測点	Xn	Yn	(Xn+1 - Xn-1)Yn
SD24	-109456.452	-6283.106	2789.699064
SD21	-109464.258	-6287.389	95367.116352
SD22	-109471.620	-6273.969	15270.840546
SD26	-109466.692	-6271.265	-48953.494590
SD25	-109463.814	-6269.687	-64201.594880
		倍面積	272.566492
		面積	136.2832460
		地積	136.28 m ²

街区基準点座標一覧表

測点名	X座標	Y座標
30D28	-109209.262	-6009.278
6A042	-109412.226	-6119.528

測地系	世界測地系
座標系	VIII系
測量年月日	平成30年8月21日

作製者

島田市中央町31番10号
土地家屋調査士法人 大鐘測量登記事務所
社員 渥美九二夫
(令和2年3月23日作製)

申請人

ヨシコン株式会社
代表取締役 吉田尚洋

地番	㊸964-66		
測点	Xn	Yn	(Xn+1 - Xn-1)Yn
SD3	-109511.094	-6313.083	-2449.476204
SD2	-109518.068	-6316.908	52228.195344
DA68	-109519.362	-6316.533	17515.746009
D39	-109520.841	-6313.850	43786.549750
DA70	-109526.297	-6303.964	-15034.954140
SD4	-109518.456	-6299.663	-95773.776589
		倍面積	272.284170
		面積	136.1420850
		地積	136.14 m ²

地番	㊸964-67		
測点	Xn	Yn	(Xn+1 - Xn-1)Yn
SD6	-109503.288	-6308.800	2801.107200
SD3	-109511.094	-6313.083	95756.842944
SD4	-109518.456	-6299.663	42182.543448
SD8	-109517.790	-6299.297	-49172.312382
SD7	-109510.650	-6295.381	-91295.615262
		倍面積	272.565948
		面積	136.2829740
		地積	136.28 m ²

地番	㊸964-68		
測点	Xn	Yn	(Xn+1 - Xn-1)Yn
SD9	-109495.482	-6304.518	2799.205992
SD6	-109503.288	-6308.800	95691.878400
SD7	-109510.650	-6295.381	37684.150666
SD11	-109509.274	-6294.625	-49135.842750
SD10	-109502.844	-6291.098	-86766.823616
		倍面積	272.568692
		面積	136.2843460
		地積	136.28 m ²

地番	㊸964-69		
測点	Xn	Yn	(Xn+1 - Xn-1)Yn
SD12	-109487.676	-6300.236	2797.304784
SD9	-109495.482	-6304.518	95626.929024
SD10	-109502.844	-6291.098	33185.541950
SD14	-109500.757	-6289.953	-49099.373118
SD13	-109495.038	-6286.816	-82237.840096
		倍面積	272.562544
		面積	136.2812720
		地積	136.28 m ²

筆界線略号 S…石杭, C…コンクリート杭, P…プラスチック杭, R…金属釘, M…刻ミ, RM…金属標 (単位m)

地積測量図 (18-14)

地番	964-1, -44~-102
土地の所在	静岡市清水区鳥坂字西ノ谷前

地番	㊸964-78		
測点	Xn	Yn	(Xn+1 - Xn-1)Yn
SD8	-109517.790	-6299.297	-38917.056866
SD4	-109518.456	-6299.663	53591.233141
DA70	-109526.297	-6303.964	80552.051992
D24	-109531.234	-6295.019	40464.382132
DA72	-109532.725	-6292.327	7122.914164
SD39	-109532.366	-6291.063	-50900.990733
SD41	-109524.634	-6286.821	-91636.702896
		倍面積	275.830934
		面積	137.9154670
		地積	137.91 m ²

地番	㊸964-79		
測点	Xn	Yn	(Xn+1 - Xn-1)Yn
SD11	-109509.274	-6294.625	-34419.009500
SD7	-109510.650	-6295.381	53611.464596
SD8	-109517.790	-6299.297	88089.369248
SD41	-109524.634	-6286.821	-10511.564712
SD42	-109516.118	-6282.149	-96493.808640
		倍面積	276.450992
		面積	138.2254960
		地積	138.22 m ²

地番	㊸964-80		
測点	Xn	Yn	(Xn+1 - Xn-1)Yn
SD14	-109500.757	-6289.953	-29927.596374
SD10	-109502.844	-6291.098	53581.281666
SD11	-109509.274	-6294.625	83554.852250
SD42	-109516.118	-6282.149	-10503.753128
SD43	-109507.602	-6277.477	-96428.324197
		倍面積	276.460217
		面積	138.2301085
		地積	138.23 m ²

地番	㊸964-81		
測点	Xn	Yn	(Xn+1 - Xn-1)Yn
SD17	-109492.241	-6285.281	-25436.532207
SD13	-109495.038	-6286.816	53538.525056
SD14	-109500.757	-6289.953	79026.969492
SD43	-109507.602	-6277.477	-10495.941544
SD44	-109499.085	-6272.805	-96356.557605
		倍面積	276.463192
		面積	138.2315960
		地積	138.23 m ²

街区基準点座標一覧表

測点名	X座標	Y座標
30D28	-109209.262	-6009.278
6A042	-109412.226	-6119.528

測地系	世界測地系
座標系	Ⅷ系
測量年月日	平成30年8月21日

地番	㊸964-74		
測点	Xn	Yn	(Xn+1 - Xn-1)Yn
SD27	-109448.646	-6278.824	2787.797856
SD24	-109456.452	-6283.106	95302.151808
SD25	-109463.814	-6269.687	10802.670701
SD29	-109458.175	-6266.593	-48917.024958
SD28	-109456.008	-6265.404	-59703.034716
		倍面積	272.560691
		面積	136.2803455
		地積	136.28 m ²

地番	㊸964-75		
測点	Xn	Yn	(Xn+1 - Xn-1)Yn
SD30	-109440.840	-6274.542	2785.896648
SD27	-109448.646	-6278.824	95237.202432
SD28	-109456.008	-6265.404	6346.854252
SD32	-109449.659	-6261.921	-48880.555326
SD31	-109448.202	-6261.122	-55216.834918
		倍面積	272.563088
		面積	136.2815440
		地積	136.28 m ²

地番	㊸964-76		
測点	Xn	Yn	(Xn+1 - Xn-1)Yn
SD33	-109433.034	-6270.259	2783.994996
SD30	-109440.840	-6274.542	95172.253056
SD31	-109448.202	-6261.122	1897.119966
SD35	-109441.143	-6257.249	-48844.085694
SD34	-109440.396	-6256.840	-50736.715560
		倍面積	272.566764
		面積	136.2833820
		地積	136.28 m ²

地番	㊸964-77		
測点	Xn	Yn	(Xn+1 - Xn-1)Yn
D4	-109426.560	-6262.673	-26760.401729
SD36	-109427.965	-6267.479	40575.659046
SD33	-109433.034	-6270.259	77945.589629
SD34	-109440.396	-6256.840	-4980.444640
DA69	-109432.238	-6252.364	-86507.708304
		倍面積	272.694002
		面積	136.3470010
		地積	136.34 m ²

筆界標路号 S…石杭, C…コンクリート杭, P…プラスチック杭, R…金属釘, M…刻ミ, RM…金属標 (単位m)

作製者	島田市中心町31番10号 土地家屋調査士法人 大鐘測量登記事務所 社員 渥美九二夫 (令和2年3月23日作製)	申請人	ヨシコン株式会社 代表取締役 吉田尚洋
-----	--	-----	------------------------

地番	964-1, -44~-102	地積測量図	(18-15)
土地の所在	静岡市清水区鳥坂字西ノ谷前		

地番	㊸964-86		
測点	Xn	Yn	(Xn+1 - Xn-1) Yn
SD32	-109449.659	-6261.921	-3099.650895
SD28	-109456.008	-6265.404	53356.180464
SD29	-109458.175	-6266.593	56474.536116
SD48	-109465.020	-6254.117	-10456.883624
SD49	-109456.503	-6249.445	-95997.724645
		倍面積	276.457416
		面積	138.2287080
		地積	138.22㎡

地番	㊹964-87		
測点	Xn	Yn	(Xn+1 - Xn-1) Yn
SD35	-109441.143	-6257.249	1345.308535
SD31	-109448.202	-6261.122	53319.714952
SD32	-109449.659	-6261.921	51980.206221
SD49	-109456.503	-6249.445	-10449.072040
SD50	-109447.987	-6244.773	-95919.713280
		倍面積	276.444388
		面積	138.2221940
		地積	138.22㎡

地番	㊺964-88		
測点	Xn	Yn	(Xn+1 - Xn-1) Yn
DA69	-109432.238	-6252.364	18675.811268
SD34	-109440.396	-6256.840	55717.160200
SD35	-109441.143	-6257.249	47498.777159
SD50	-109447.987	-6244.773	6719.375748
DA71	-109442.219	-6241.609	-66023.740002
D3	-109437.409	-6242.975	-62311.133475
		倍面積	276.250898
		面積	138.1254490
		地積	138.12㎡

地番	㊻964-82		
測点	Xn	Yn	(Xn+1 - Xn-1) Yn
SD20	-109483.725	-6280.609	-20958.392233
SD16	-109487.232	-6282.534	53502.059544
SD17	-109492.241	-6285.281	74499.435693
SD44	-109499.085	-6272.805	-10488.129960
SD45	-109490.569	-6268.133	-96278.522880
		倍面積	276.450164
		面積	138.2250820
		地積	138.22㎡

地番	㊼964-83		
測点	Xn	Yn	(Xn+1 - Xn-1) Yn
SD23	-109475.208	-6275.937	-16480.610562
SD19	-109479.426	-6278.251	53471.863767
SD20	-109483.725	-6280.609	69984.826087
SD45	-109490.569	-6268.133	-10486.586509
SD46	-109482.052	-6263.461	-96213.024421
		倍面積	276.468362
		面積	138.2341810
		地積	138.23㎡

地番	㊽964-84		
測点	Xn	Yn	(Xn+1 - Xn-1) Yn
SD26	-109466.692	-6271.265	-12015.743740
SD22	-109471.620	-6273.969	53429.120004
SD23	-109475.208	-6275.937	65470.574784
SD46	-109482.052	-6263.461	-10472.506792
SD47	-109473.536	-6258.789	-96134.999040
		倍面積	276.445216
		面積	138.2226080
		地積	138.22㎡

地番	㊾964-85		
測点	Xn	Yn	(Xn+1 - Xn-1) Yn
SD29	-109458.175	-6266.593	-7557.511158
SD25	-109463.814	-6269.687	53398.924179
SD26	-109466.692	-6271.265	60969.238330
SD47	-109473.536	-6258.789	-10464.695208
SD48	-109465.020	-6254.117	-96069.491237
		倍面積	276.464906
		面積	138.2324530
		地積	138.23㎡

街区基準点座標一覧表

測点名	X座標	Y座標
30D28	-109209.262	-6009.278
6A042	-109412.226	-6119.528

測地系	世界測地系
座標系	VIII系
測量年月日	平成30年8月21日

筆界標略号 S…石杭、C…コンクリート杭、P…プラスチック杭、R…金属釘、M…刻ミ、RM…金属標 (単位m)

作製者	島田市中央町31番10号 土地家屋調査士法人 大鐘測量登記事務所 社員 渥美九二夫 (令和2年3月23日作製)	申請人	ヨシコン株式会社 代表取締役 吉田尚洋
-----	--	-----	------------------------

地番	964-1, -44~-102
土地の所在	静岡市清水区鳥坂字西ノ谷前

地積測量図 (18-16)

地番	⑤1964-93		
測点	Xn	Yn	(Xn+1 - Xn-1)Yn
SE12	-109497.031	-6264.835	1096.346125
SE10	-109504.846	-6269.122	96889.280510
DA82	-109512.486	-6255.197	-1094.659475
DA81	-109504.671	-6250.910	-96607.814050
		倍面積	283.153110
		面積	141.5765550
		地積	141.57 m ²

地番	⑤2964-94		
測点	Xn	Yn	(Xn+1 - Xn-1)Yn
SE14	-109489.216	-6260.548	1095.595900
SE12	-109497.031	-6264.835	96823.024925
DA81	-109504.671	-6250.910	-1093.909250
DA80	-109496.856	-6246.622	-96541.543010
		倍面積	283.168565
		面積	141.5842825
		地積	141.58 m ²

地番	⑤3964-95		
測点	Xn	Yn	(Xn+1 - Xn-1)Yn
SE16	-109481.401	-6256.260	1094.845500
SE14	-109489.216	-6260.548	96756.769340
DA80	-109496.856	-6246.622	-1093.158850
DA79	-109489.041	-6242.335	-96475.287425
		倍面積	283.168565
		面積	141.5842825
		地積	141.58 m ²

地番	⑤4964-96		
測点	Xn	Yn	(Xn+1 - Xn-1)Yn
SE18	-109473.586	-6251.973	1094.095275
SE16	-109481.401	-6256.260	96690.498300
DA79	-109489.041	-6242.335	-1092.408625
DA78	-109481.226	-6238.048	-96409.031840
		倍面積	283.153110
		面積	141.5765550
		地積	141.57 m ²

地番	④7964-89		
測点	Xn	Yn	(Xn+1 - Xn-1)Yn
SE3	-109528.291	-6281.984	-4259.185152
SE2	-109535.253	-6285.803	51901.875371
DA74	-109536.548	-6285.427	17429.489071
D23	-109538.026	-6282.758	45418.057582
DA2	-109543.777	-6272.363	-13140.600485
DA85	-109535.931	-6268.059	-97067.161674
		倍面積	282.474713
		面積	141.2373565
		地積	141.23 m ²

地番	④8964-90		
測点	Xn	Yn	(Xn+1 - Xn-1)Yn
SE6	-109520.476	-6277.697	1098.596975
SE3	-109528.291	-6281.984	97088.062720
DA85	-109535.931	-6268.059	-1096.910325
DA84	-109528.116	-6263.771	-96806.580805
		倍面積	283.168565
		面積	141.5842825
		地積	141.58 m ²

地番	④9964-91		
測点	Xn	Yn	(Xn+1 - Xn-1)Yn
SE8	-109512.661	-6273.409	1097.846575
SE6	-109520.476	-6277.697	97021.807135
DA84	-109528.116	-6263.771	-1096.159925
DA83	-109520.301	-6259.484	-96740.325220
		倍面積	283.168565
		面積	141.5842825
		地積	141.58 m ²

地番	⑤0964-92		
測点	Xn	Yn	(Xn+1 - Xn-1)Yn
SE10	-109504.846	-6269.122	1097.096350
SE8	-109512.661	-6273.409	96955.536095
DA83	-109520.301	-6259.484	-1095.409700
DA82	-109512.486	-6255.197	-96674.069635
		倍面積	283.153110
		面積	141.5765550
		地積	141.57 m ²

街区基準点座標一覧表

測点名	X座標	Y座標	測地系	世界測地系
30028	-109209.262	-6009.278	座標系	VIII系
6A042	-109412.226	-6119.528	測量年月日	平成30年8月21日

筆界標略号 S…石杭、C…コンクリート杭、P…プラスチック杭、R…金属釘、M…刻ミ、RM…金属標 (単位m)

作製者	島田市中央町31番10号 土地家屋調査士法人 大鐘測量登記事務所 社員 渥美九二夫 (令和2年3月23日作製)	申請人	ヨシコン株式会社 代表取締役 吉田尚洋
-----	--	-----	------------------------

地 番	964-1, -44～-102	地 積 測 量 図 (18-17)
土地の所在	静岡県清水区鳥坂字西ノ谷前	

地 番	59964-101		
測 点	Xn	Yn	(Xn+1 - Xn-1)Yn
D5	-109420.273	-6274.136	-9304.543688
DA66	-109425.077	-6272.738	66422.022682
SC50	-109430.862	-6275.911	89701.595923
SC49	-109439.370	-6280.579	106876.612843
SC48	-109447.879	-6285.247	106962.333446
SC47	-109456.388	-6289.915	107035.483555
SC46	-109464.896	-6294.582	107114.901894
SC45	-109473.405	-6299.250	107194.337250
SC44	-109481.913	-6303.918	107273.772606
SC43	-109490.422	-6308.585	107359.499530
SC42	-109498.931	-6313.253	107432.626301
SC41	-109507.439	-6317.921	102470.360699
SC39	-109515.150	-6322.151	51177.812345
DA67	-109515.534	-6323.478	26634.489336
DA68	-109519.362	-6316.533	16006.094622
SD2	-109518.068	-6316.908	-52228.195344
SD3	-109511.094	-6313.083	-93307.366740
SD6	-109503.288	-6308.800	-98492.985600
SD9	-109495.482	-6304.518	-98426.135016
SD12	-109487.676	-6300.236	-98359.284432
SD15	-109479.870	-6295.953	-98292.418236
SD18	-109472.064	-6291.671	-98225.567652
SD21	-109464.258	-6287.389	-98158.717068
SD24	-109456.452	-6283.106	-98091.850872
SD27	-109448.646	-6278.824	-98025.000288
SD30	-109440.840	-6274.542	-97958.149704
SD33	-109433.034	-6270.259	-80729.584625
SD36	-109427.965	-6267.479	-40575.659046
D4	-109426.560	-6262.673	-48172.480716
		倍 面 積	1314.004005
		面 積	657.0020025
		地 積	657.00 m ²

地 番	55964-97		
測 点	Xn	Yn	(Xn+1 - Xn-1)Yn
SE20	-109465.771	-6247.686	1093.345050
SE18	-109473.586	-6251.973	96624.242715
DA78	-109481.226	-6238.048	-1091.658400
DA77	-109473.411	-6233.761	-96342.776255
		倍 面 積	283.153110
		面 積	141.5765550
		地 積	141.57 m ²

地 番	56964-98		
測 点	Xn	Yn	(Xn+1 - Xn-1)Yn
SE22	-109457.956	-6243.399	1092.594825
SE20	-109465.771	-6247.686	96557.987130
DA77	-109473.411	-6233.761	-1090.908175
DA76	-109465.596	-6229.473	-96276.505215
		倍 面 積	283.168565
		面 積	141.5842825
		地 積	141.58 m ²

地 番	57964-99		
測 点	Xn	Yn	(Xn+1 - Xn-1)Yn
SE24	-109450.141	-6239.112	1091.844600
SE22	-109457.956	-6243.399	96491.731545
DA76	-109465.596	-6229.473	-1090.157775
DA75	-109457.781	-6225.186	-96210.249630
		倍 面 積	283.168740
		面 積	141.5843700
		地 積	141.58 m ²

地 番	58964-100		
測 点	Xn	Yn	(Xn+1 - Xn-1)Yn
DA73	-109443.684	-6231.534	-28291.164360
SE26	-109445.081	-6236.335	40268.015095
SE24	-109450.141	-6239.112	79236.722400
DA75	-109457.781	-6225.186	-3237.096720
DA1	-109449.621	-6220.709	-87693.334773
		倍 面 積	283.141642
		面 積	141.5708210
		地 積	141.57 m ²

街区基準点座標一覧表

測点名	X座標	Y座標	測地系	世界測地系
30D28	-109209.262	-6009.278	座標系	VⅢ系
6A042	-109412.226	-6119.528	測量年月日	平成30年8月21日

筆界標略号 S…石杭、C…コンクリート杭、P…プラスチック杭、R…金属釘、M…刻ミ、RM…金属標 (単位m)

作製者	島田市中央町31番10号 土地家屋調査士法人 大鐘測量登記事務所 社員 渥美九二夫 (令和2年3月23日作製)	申請人	ヨシコン株式会社 代表取締役 吉田尚洋
-----	--	-----	------------------------

地 積 測 量 図 (18-18)

地 番	964-1,-44~-102
土地の所在	静岡市清水区鳥坂字西ノ谷前

地 番	⑥0964-102		
測 点	Xn	Yn	(Xn+1 - Xn-1) Yn
D3	-109437.409	-6242.975	-9145.958375
DA71	-109442.219	-6241.609	66023.740002
SD50	-109447.987	-6244.773	89200.337532
SD49	-109456.503	-6249.445	106446.796685
SD48	-109465.020	-6254.117	106526.374861
SD47	-109473.536	-6258.789	106599.694248
SD46	-109482.052	-6263.461	106685.531213
SD45	-109490.569	-6268.133	106765.109389
SD44	-109499.085	-6272.805	106844.687565
SD43	-109507.602	-6277.477	106924.265741
SD42	-109516.118	-6282.149	106997.561768
SD41	-109524.634	-6286.821	102148.267608
SD39	-109532.366	-6291.063	50900.990733
DA72	-109532.725	-6292.327	26314.511514
DA74	-109536.548	-6285.427	15889.559456
SE2	-109535.253	-6285.803	-51901.875371
SE3	-109528.291	-6281.984	-92828.877568
SE6	-109520.476	-6277.697	-98120.404110
SE8	-109512.661	-6273.409	-98053.382670
SE10	-109504.846	-6269.122	-97986.376860
SE12	-109497.031	-6264.835	-97919.371050
SE14	-109489.216	-6260.548	-97852.365240
SE16	-109481.401	-6256.260	-97785.343800
SE18	-109473.586	-6251.973	-97718.337990
SE20	-109465.771	-6247.686	-97651.332180
SE22	-109457.956	-6243.399	-97584.326370
SE24	-109450.141	-6239.112	-80328.567000
SE26	-109445.081	-6236.335	-40268.015095
DA73	-109443.684	-6231.534	-47808.328848
		倍 面 積	1314.565788
		面 積	657.2828940
		地 積	657.28 m ²

街区基準点座標一覧表

測点名	X座標	Y座標	測地系	世界測地系
30D28	-109209.262	-6009.278	座標系	Ⅷ系
6A042	-109412.226	-6119.528	測量年月日	平成30年8月21日

筆界標略号 S…石杭, C…コンクリート杭, P…プラスチック杭, R…金属釘, M…刻ミ, RM…金属標 (単位m)

作製者	島田市中央町31番10号 土地家屋調査士法人 大鐘測量登記事務所 社員 渥美九二夫 (令和2年3月23日作製)	申請人	ヨシコン株式会社 代表取締役 吉田尚洋
-----	--	-----	------------------------