
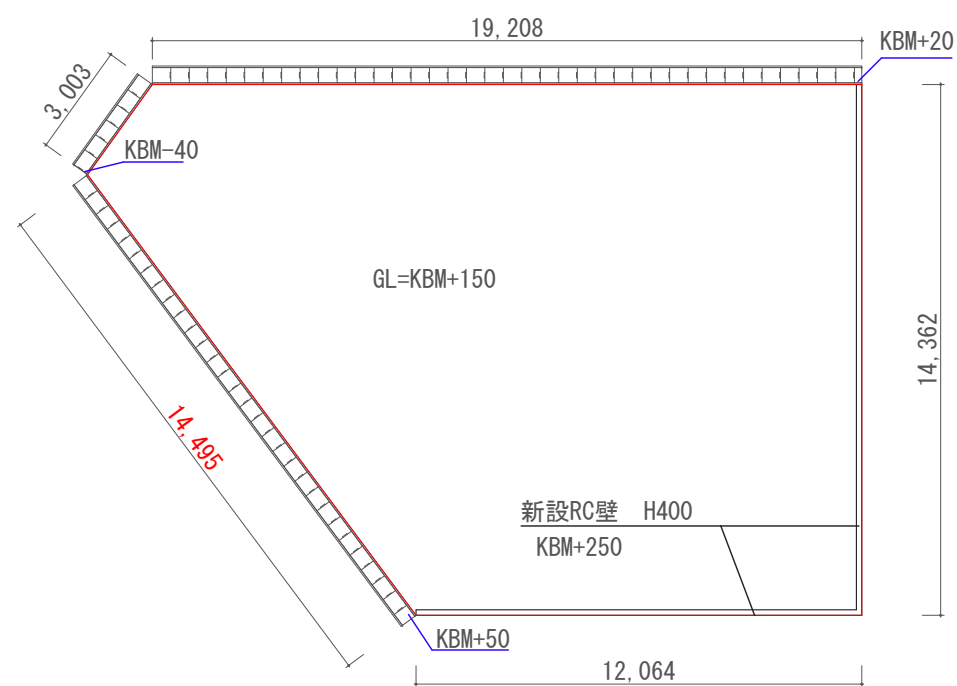


6区画+1区画造成計画平面図

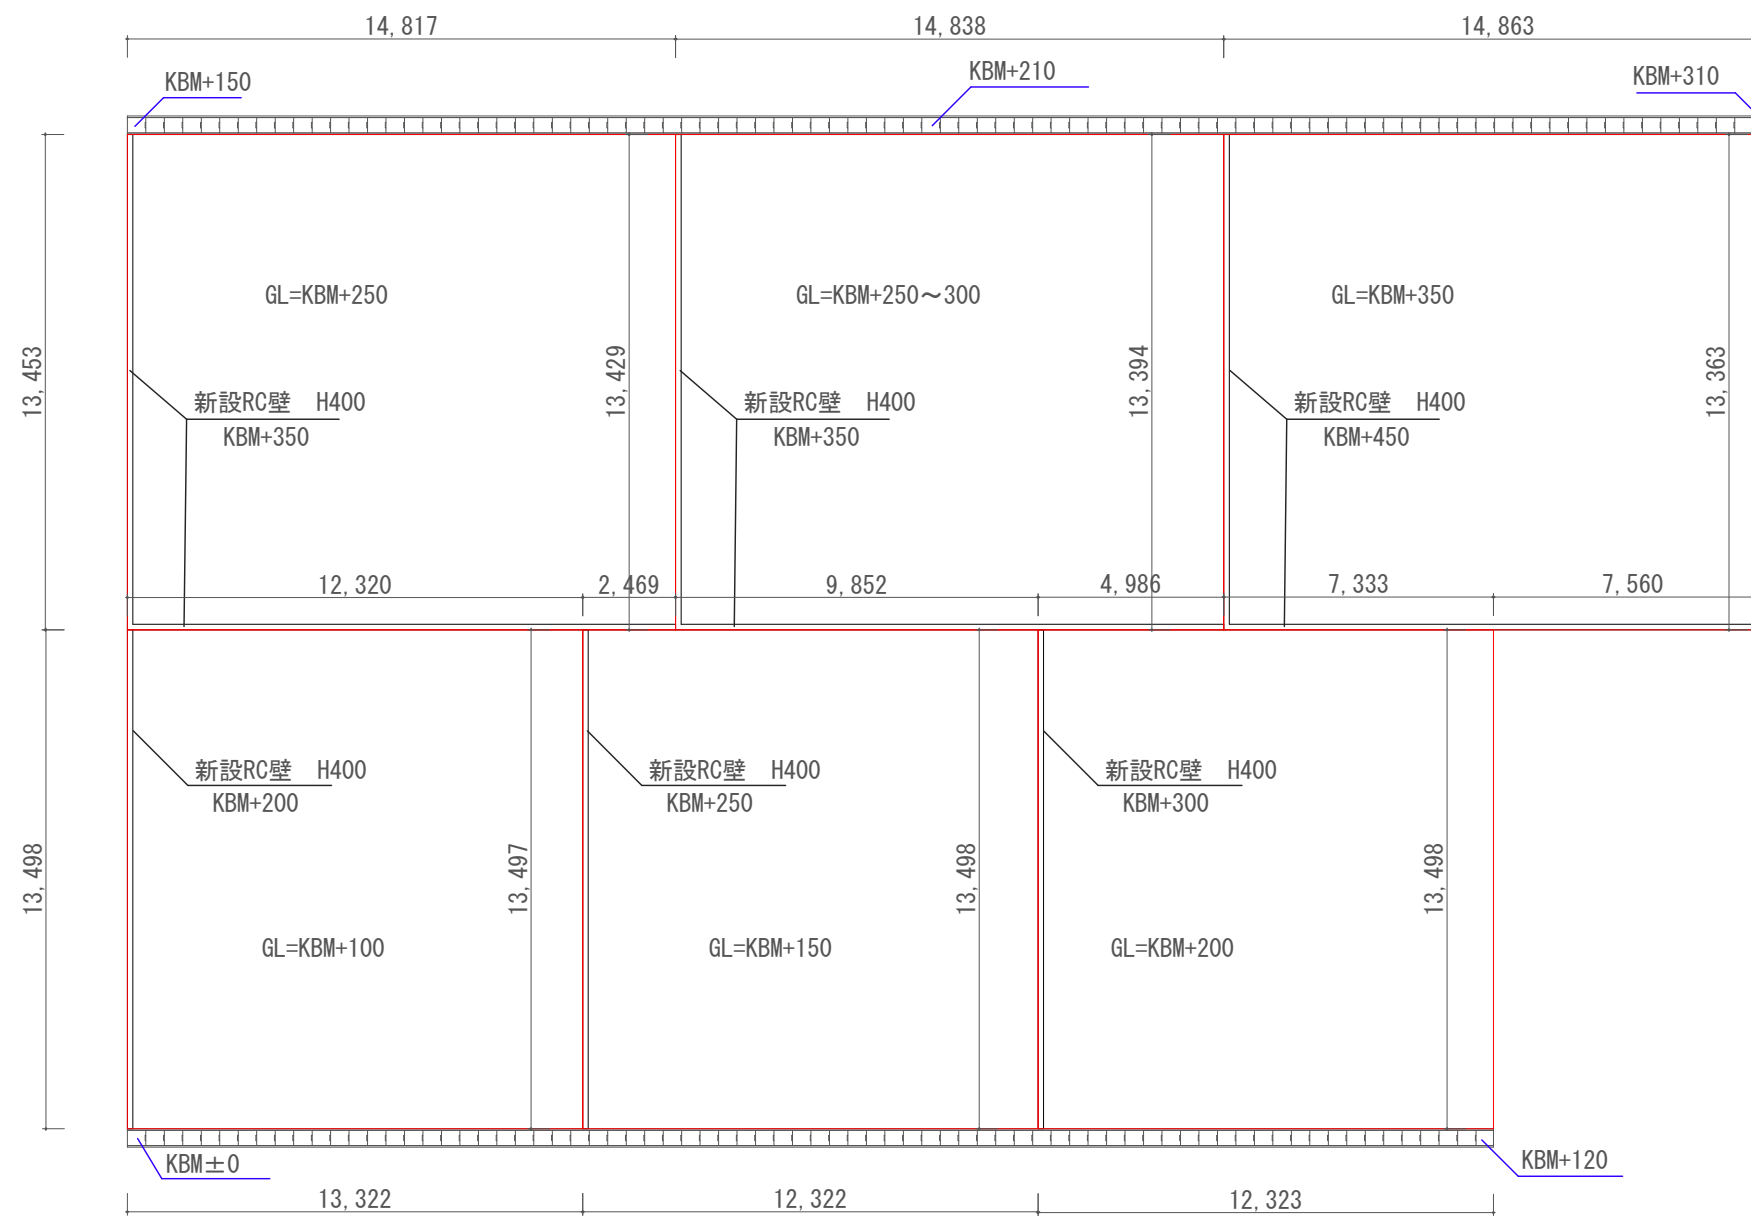

*赤実線=境界線

*各寸法は測量図を基に作成しております

*宅盤計画高は現状に合わせて変更する場合があります