
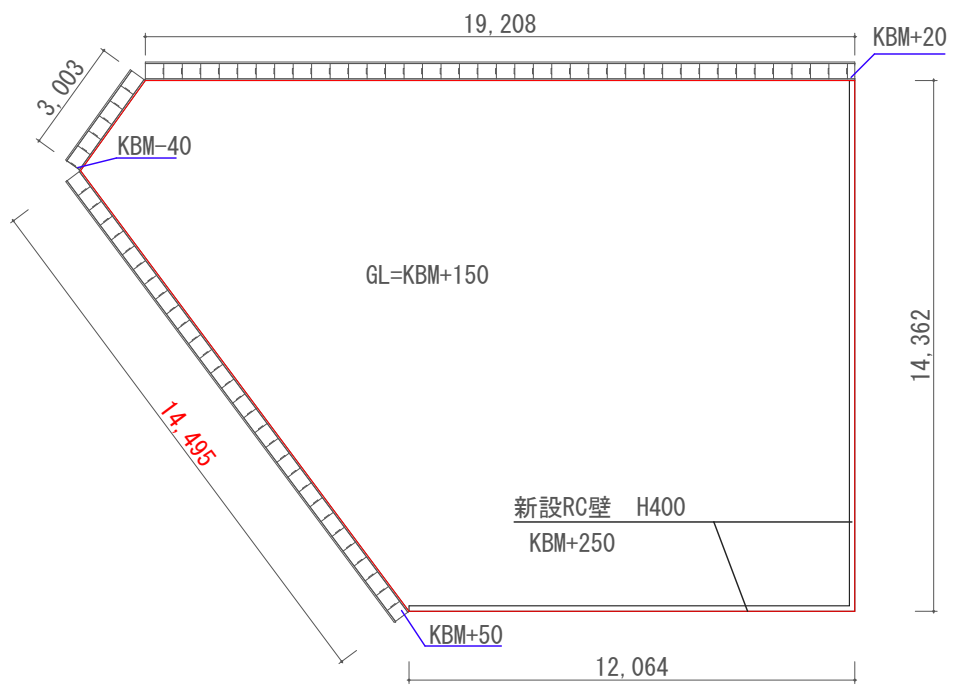


6区画+1区画造成計画平面図

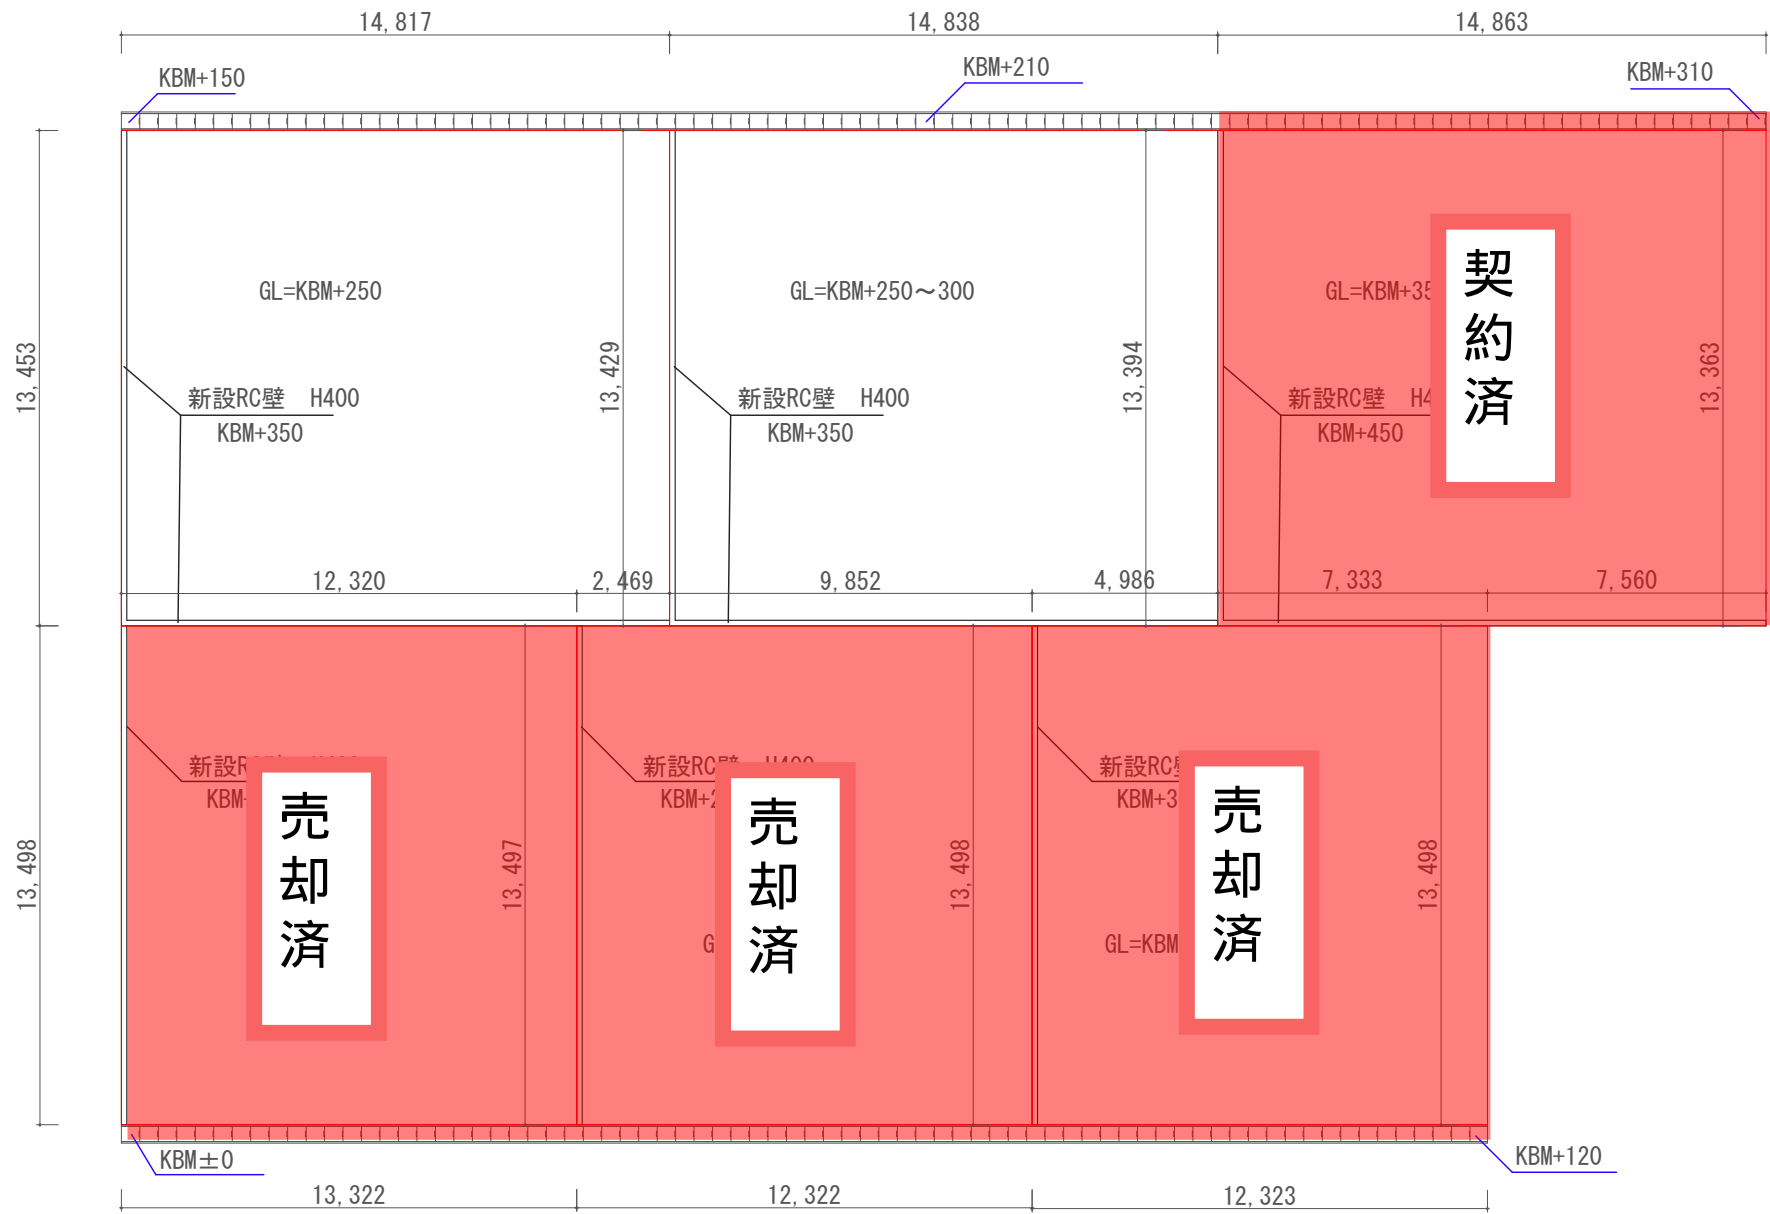

- *赤実線=境界線
- *各寸法は測量図を基に作成しております
- *宅盤計画高は現状に合わせて変更する場合があります