


全基準点図

1/7

地番	620-3、-41ないし-86
土地の所在	駿東郡清水町徳倉字薩免

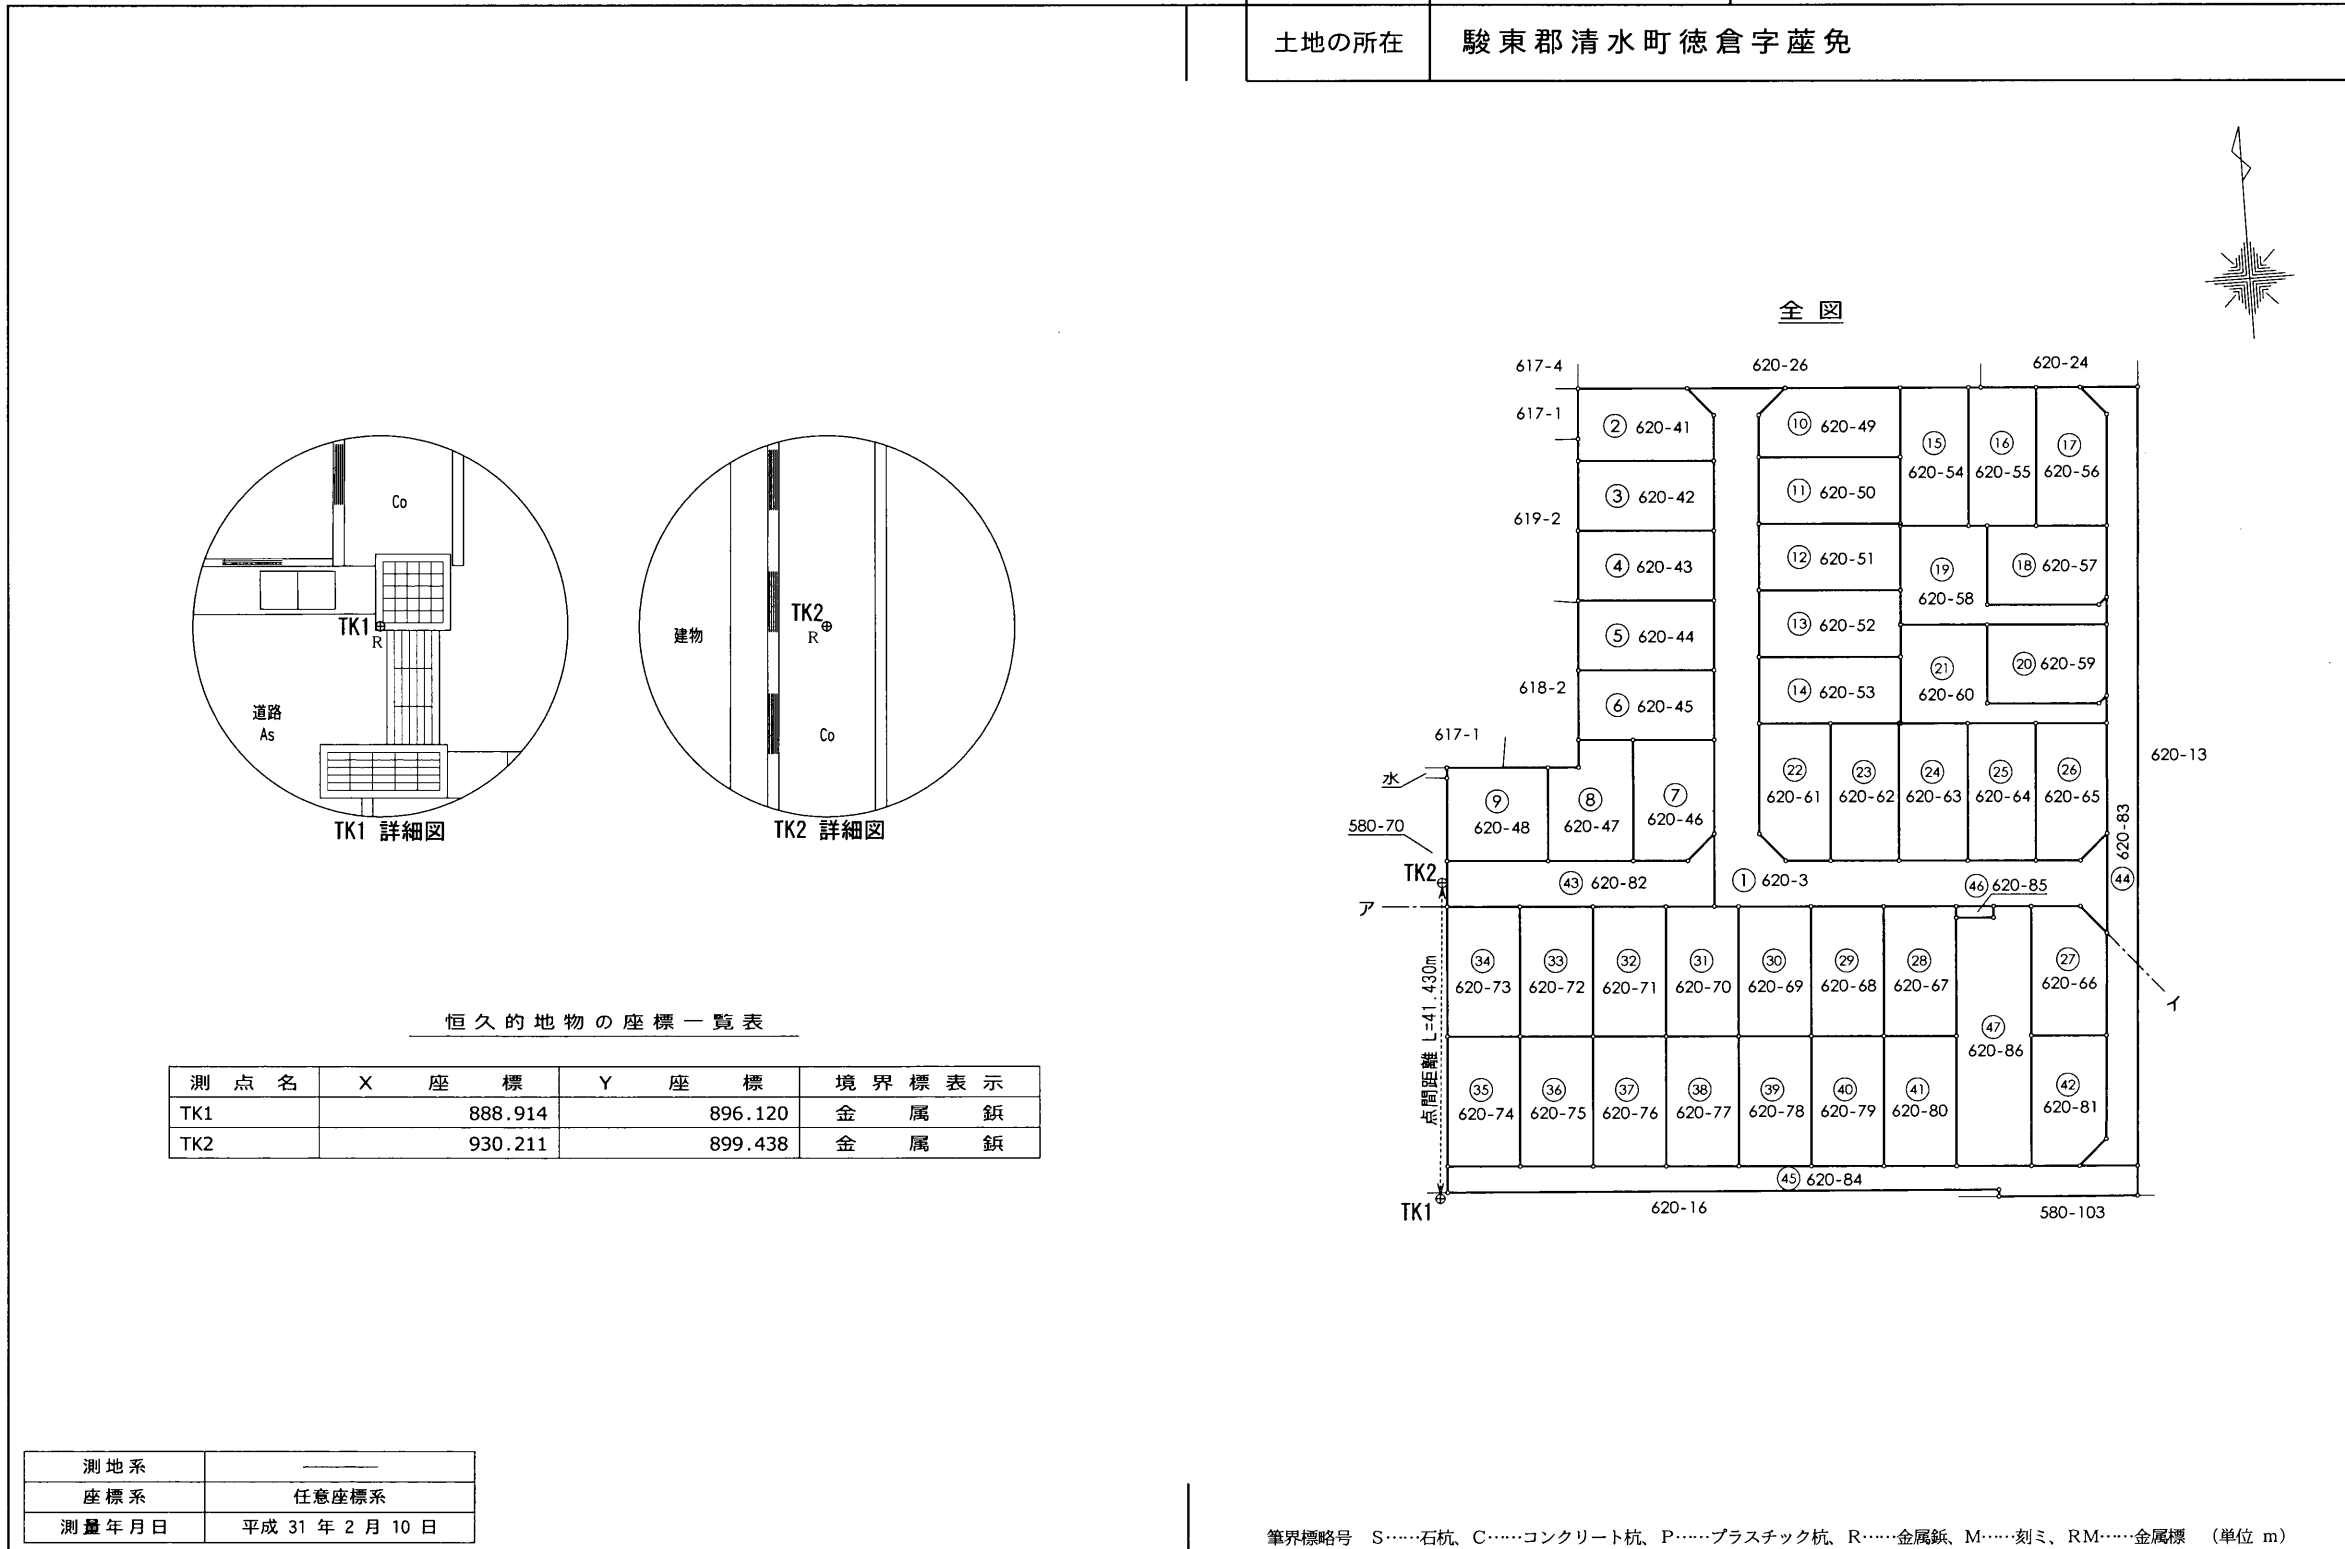

測地系	任意座標系
座標系	任意座標系
測量年月日	平成 31 年 2 月 10 日

作製者 土地家屋調査士 沼津市大岡2278番地の3 松下幸司
(平成 31 年 2 月 10 日作製)


申請人 ヨシコン株式会社 代表取締役 吉田立志

縮尺 1/1000

地番 620-3、-41ないし-86

地積測量図 2/7

土地の所在 駿東郡清水町徳倉字産免

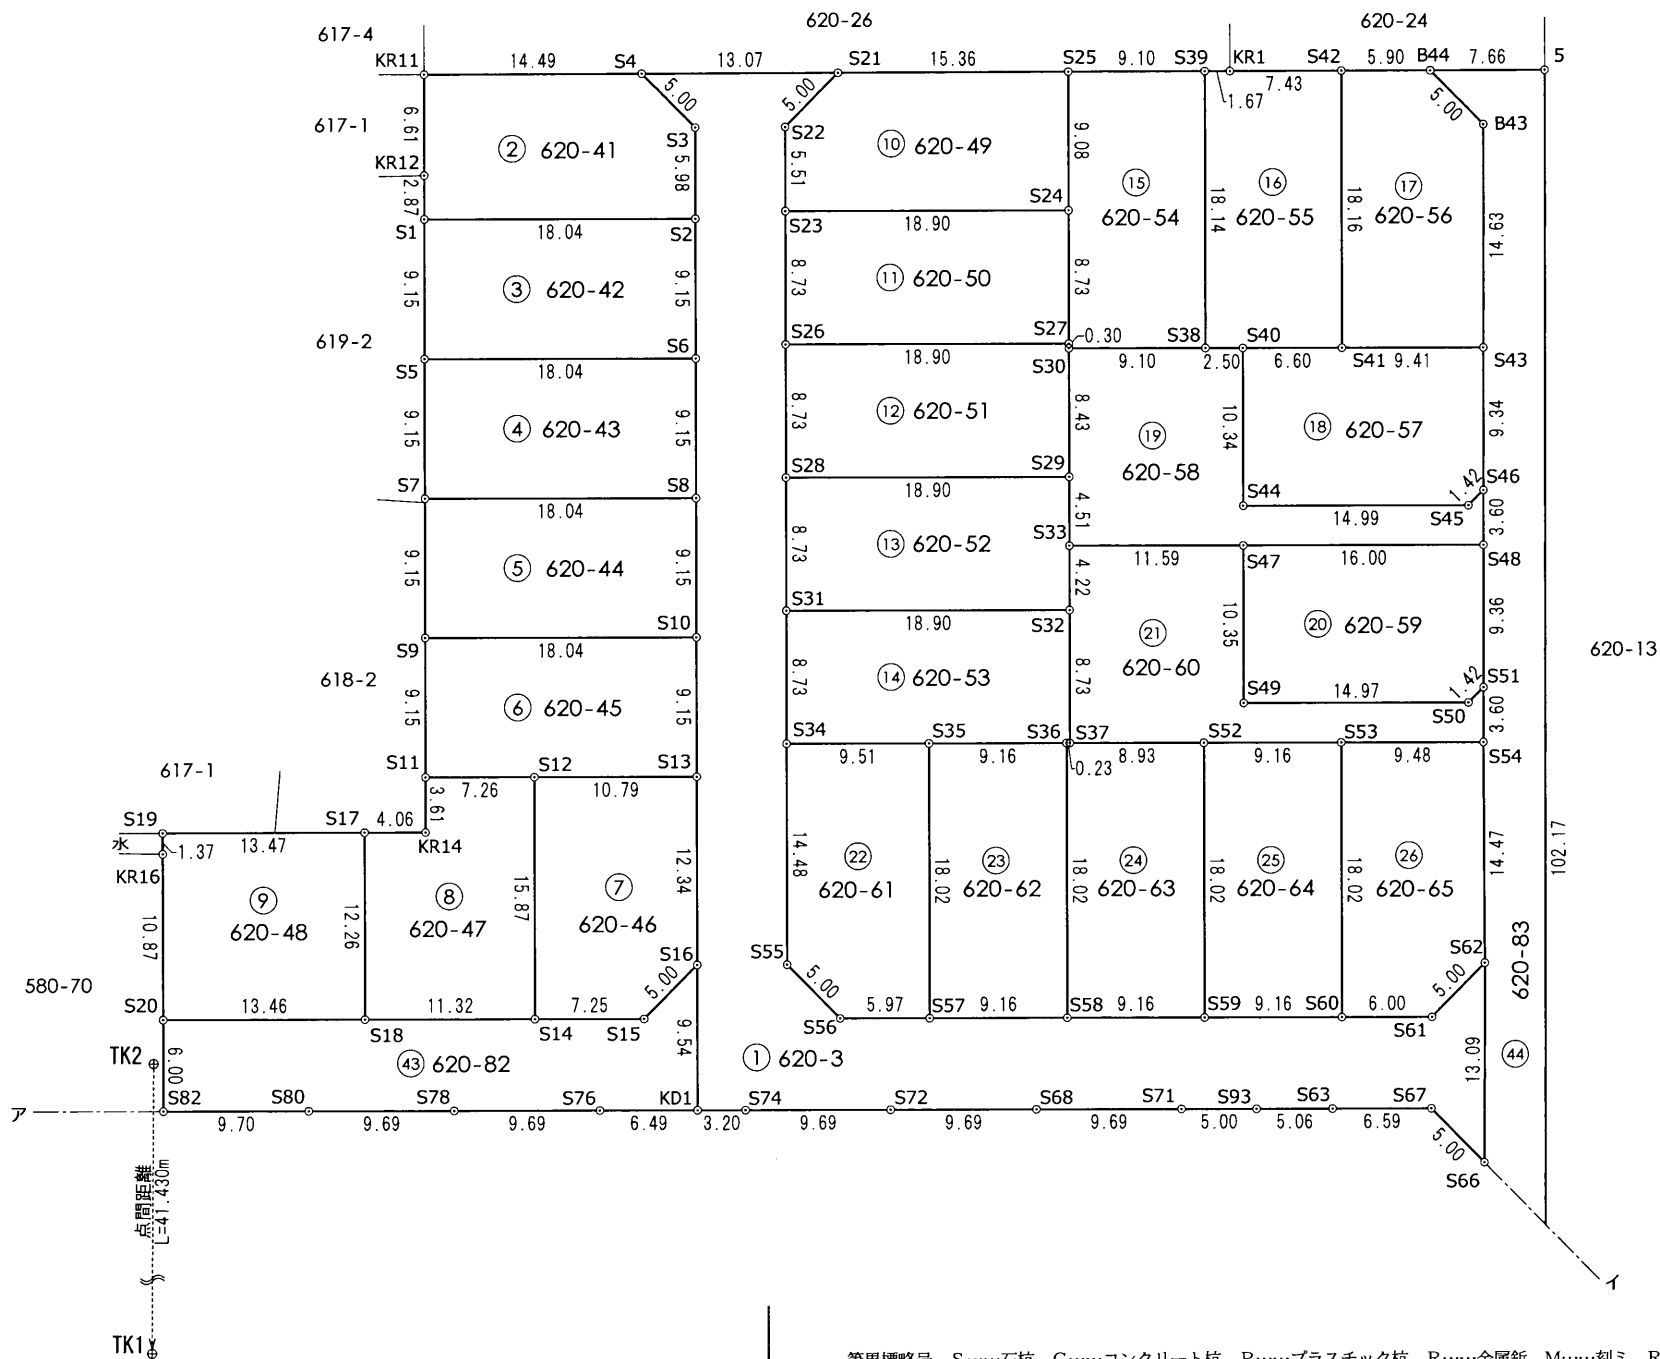



筆界標略号 S.....石杭、C.....コンクリート杭、P.....プラスチック杭、R.....金属釘、M.....刻ミ、RM.....金属標 (単位 m)

作製者 土地家屋調査士 沼津市大岡2278番地の3 松下幸司
 (平成31年2月10日作製)

申請人 ヨシコン株式会社
 代表取締役 吉田立志

縮尺 1/500

地番	620-3、-41ないし-86	地積測量図 3/7
土地の所在	駿東郡清水町徳倉字産免	

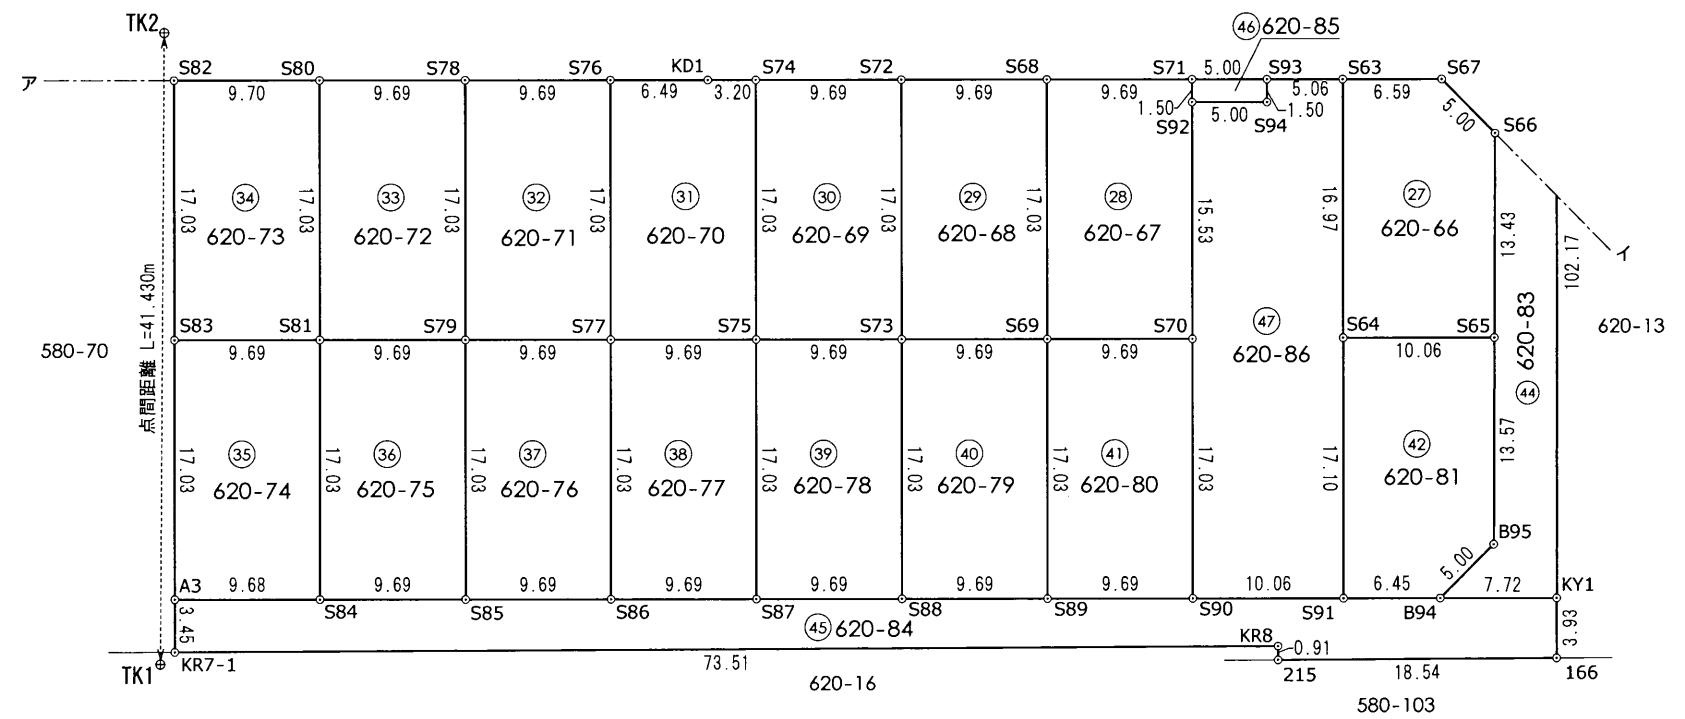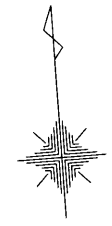

筆界標略号 S……石杭、C……コンクリート杭、P……プラスチック杭、R……金属釘、M……刻ミ、RM……金属標 (単位 m)

作製者	土地家屋調査士 沼津市大岡2278番地の3 松下幸司 (平成31年2月10日作製)	申請人	ヨシコン株式会社 代表取締役 吉田立志	縮尺	1 / 500
-----	----------------------------------------------------	-----	------------------------	----	---------

地番	620-3、-41ないし-86	地積測量図	4/7
土地の所在	駿東郡清水町徳倉字産免		

座標求積表

地番	① 620-3		
測点	Xn	Yn	(Xn+1 - Xn-1)Yn
S4	992.515	936.759	-2673.510186
S3	988.735	940.032	-9158.731776
S2	982.772	939.596	-14178.503640
S6	973.645	938.928	-17136.374928
S8	964.521	938.261	-17119.510206
S10	955.399	937.594	-17104.527342
S13	946.278	936.927	-20074.597902
S16	933.973	936.027	-20422.237086
KD1	924.460	935.332	-9115.745672
S74	924.227	938.528	-882.216320
S72	923.520	948.194	-1340.746316
S68	922.813	957.859	-1353.454767
S71	922.107	967.525	-1036.219275
S93	921.742	972.512	-713.823808
S63	921.373	977.558	-830.924300
S67	920.892	984.132	-4204.211904
S66	917.101	987.391	9141.265878
S62	930.150	988.403	9659.662519
S61	926.874	984.625	-2794.365750
S60	927.312	978.641	1082.376946
S59	927.980	969.507	1295.261352
S58	928.648	960.372	1283.056992
S57	929.316	951.236	1049.213308
S56	929.751	945.282	3988.144758
S55	933.535	942.013	17170.070951
S34	947.978	943.069	21834.876557
S31	956.688	943.706	16440.302226
S28	965.399	944.343	16451.399403
S26	974.109	944.980	16461.551600
S23	982.819	945.617	13435.326336
S22	988.317	946.019	8296.586630
S21	991.589	949.800	3987.260400
	倍面積		1436.654678
	面積		718.3273390
	地積		718.32 m ²

地番	② 620-41		
測点	Xn	Yn	(Xn+1 - Xn-1)Yn
KR11	993.542	922.304	-5132.621760
KR12	986.950	921.819	-8715.798645
S1	984.087	921.609	-3850.482402
S2	982.772	939.596	4367.242208
S3	988.735	940.032	9158.731776
S4	992.515	936.759	4503.000513
	倍面積		330.071690
	面積		165.0358450
	地積		165.03 m ²

地番	③ 620-42		
測点	Xn	Yn	(Xn+1 - Xn-1)Yn
S1	984.087	921.609	-7198.687899
S5	974.961	920.938	-9616.434596
S6	973.645	938.928	7333.966608
S2	982.772	939.596	9811.261432
	倍面積		330.105545
	面積		165.0527725
	地積		165.05 m ²

地番	④ 620-43		
測点	Xn	Yn	(Xn+1 - Xn-1)Yn
S5	974.961	920.938	-7190.683904
S7	965.837	920.268	-9607.597920
S8	964.521	938.261	7325.941888
S6	973.645	938.928	9802.408320
	倍面積		330.068384
	面積		165.0341920
	地積		165.03 m ²

地番	⑤ 620-44		
測点	Xn	Yn	(Xn+1 - Xn-1)Yn
S7	965.837	920.268	-7183.612008
S9	956.715	919.598	-9598.763924
S10	955.399	937.594	7318.588764
S8	964.521	938.261	9793.568318
	倍面積		330.051150
	面積		165.0255750
	地積		165.02 m ²

地番	⑥ 620-45		
測点	Xn	Yn	(Xn+1 - Xn-1)Yn
S9	956.715	919.598	-7177.462390
S11	947.594	918.927	-8868.564477
S12	947.064	926.166	-1218.834456
S13	946.278	936.927	7809.286545
S10	955.399	937.594	9785.668578
	倍面積		330.093800
	面積		165.0469000
	地積		165.04 m ²

地番	⑦ 620-46		
測点	Xn	Yn	(Xn+1 - Xn-1)Yn
S12	947.064	926.166	-13934.167470
S14	931.233	925.008	-15133.130880
S15	930.704	932.243	2554.345820
S16	933.973	936.027	14577.684498
S13	946.278	936.927	12265.311357
	倍面積		330.043325
	面積		165.0216625
	地積		165.02 m ²

地番	⑧ 620-47		
測点	Xn	Yn	(Xn+1 - Xn-1)Yn
S17	944.287	914.613	-10917.735381
S18	932.059	913.719	-11927.687826
S14	931.233	925.008	13879.745040
S12	947.064	926.166	15153.001926
S11	947.594	918.927	-2819.268036
KR14	943.996	918.663	-3038.018541
	倍面積		330.037182
	面積		165.0185910
	地積		165.01 m ²

地番	⑨ 620-48		
測点	Xn	Yn	(Xn+1 - Xn-1)Yn
S19	945.253	901.176	-361.371576
KR16	943.886	901.077	-11003.952324
S20	933.041	900.290	-10647.729830
S18	932.059	913.719	10275.683874
S17	944.287	914.613	12067.403922
	倍面積		330.034066
	面積		165.0170330
	地積		165.01 m ²

地番	⑩ 620-49		
測点	Xn	Yn	(Xn+1 - Xn-1)Yn
S21	991.589	949.800	-2073.413400
S22	988.317	946.019	-8296.586630
S23	982.819	945.617	-6502.062492
S24	981.441	964.462	7408.032622
S25	990.500	965.124	9794.078352
	倍面積		330.048452
	面積		165.0242260
	地積		165.02 m ²

地番	⑪ 620-50		
測点	Xn	Yn	(Xn+1 - Xn-1)Yn
S23	982.819	945.617	-6933.263844
S26	974.109	944.980	-9532.958240
S27	972.731	963.825	7066.764900
S24	981.441	964.462	9729.492656
	倍面積		330.035472
	面積		165.0177360
	地積		165.01 m ²

作製者	土地家屋調査士 沼津市大岡2278番地の3 松下幸司 (平成31年2月10日作製)	申請人	ヨシコン株式会社 代表取締役 吉田立志	縮尺
-----	----------------------------------------------------	-----	------------------------	----

地番	620-3、-41ないし-86	地積測量図	5/7
土地の所在	駿東郡清水町徳倉字産免		

地番 ⑫ 620-51			
測点	Xn	Yn	(Xn+1 - Xn-1)Yn
S26	974.109	944.980	-6928.593360
S28	965.399	944.343	-9526.532184
S29	964.021	963.188	6772.174828
S30	972.430	963.803	8394.724130
S27	972.731	963.825	1618.262175
	倍面積	330.035589	
	面積	165.0177945	
	地積	165.01 m ²	

地番 ⑬ 620-52			
測点	Xn	Yn	(Xn+1 - Xn-1)Yn
S28	965.399	944.343	-6924.867219
S31	956.688	943.706	-9521.049834
S32	955.310	962.551	2725.944432
S33	959.520	962.859	8387.464749
S29	964.021	963.188	5662.582252
	倍面積	330.074380	
	面積	165.0371900	
	地積	165.03 m ²	

地番 ⑭ 620-53			
測点	Xn	Yn	(Xn+1 - Xn-1)Yn
S31	956.688	943.706	-6919.252392
S34	947.978	943.069	-8867.677807
S35	947.285	952.550	-1296.420550
S36	946.617	961.686	-658.754910
S37	946.600	961.914	8361.918402
S32	955.310	962.551	9710.214488
	倍面積	330.027231	
	面積	165.0136155	
	地積	165.01 m ²	

地番 ⑮ 620-54			
測点	Xn	Yn	(Xn+1 - Xn-1)Yn
S25	990.500	965.124	-8120.553336
S24	981.441	964.462	-17137.525278
S27	972.731	963.825	-8685.027075
S30	972.430	963.803	-930.069895
S38	971.766	972.882	16952.468850
S39	989.855	974.205	18250.756470
	倍面積	330.049736	
	面積	165.0248680	
	地積	165.02 m ²	

地番 ⑯ 620-55			
測点	Xn	Yn	(Xn+1 - Xn-1)Yn
S39	989.855	974.205	-17507.438055
S38	971.766	972.882	-17775.527022
S40	971.584	975.371	-646.670973
S41	971.103	981.953	17308.885531
S42	989.211	983.277	18322.383618
KR1	989.737	975.870	628.460280
	倍面積	330.093379	
	面積	165.0466895	
	地積	165.04 m ²	

地番 ⑰ 620-56			
測点	Xn	Yn	(Xn+1 - Xn-1)Yn
S42	989.211	983.277	-17393.186853
S41	971.103	981.953	-18455.806635
S43	970.416	991.341	13784.596605
B43	985.008	992.435	18236.985560
B44	988.792	989.166	4157.464698
	倍面積	330.053375	
	面積	165.0266875	
	地積	165.02 m ²	

地番 ⑱ 620-57			
測点	Xn	Yn	(Xn+1 - Xn-1)Yn
S40	971.584	975.371	-9592.773785
S44	961.268	974.616	-11119.393944
S45	960.175	989.566	-167.236654
S46	961.099	990.643	10145.174963
S43	970.416	991.341	9917.375364
S41	971.103	981.953	1146.921104
	倍面積	330.067048	
	面積	165.0335240	
	地積	165.03 m ²	

地番 ⑲ 620-58			
測点	Xn	Yn	(Xn+1 - Xn-1)Yn
S30	972.430	963.803	-7464.654235
S29	964.021	963.188	-12434.757080
S33	959.520	962.859	-5147.444214
S47	958.675	974.420	-1959.558620
S48	957.509	990.374	2400.666576
S46	961.099	990.643	2641.054238
S45	960.175	989.566	167.236654
S44	961.268	974.616	11119.393944
S40	971.584	975.371	10239.444758
S38	971.766	972.882	823.058172
	倍面積	384.440193	
	面積	192.2200965	
	地積	192.22 m ²	

地番 ⑳ 620-59			
測点	Xn	Yn	(Xn+1 - Xn-1)Yn
S47	958.675	974.420	-8926.661620
S49	948.348	973.665	-11118.280635
S50	947.256	988.597	-166.084296
S51	948.180	989.674	10147.127522
S48	957.509	990.374	10393.975130
	倍面積	330.076101	
	面積	165.0380505	
	地積	165.03 m ²	

地番 ㉑ 620-60			
測点	Xn	Yn	(Xn+1 - Xn-1)Yn
S33	959.520	962.859	-3240.020535
S32	955.310	962.551	-12436.158920
S37	946.600	961.914	-9004.476954
S52	945.949	970.821	-1280.512899
S53	945.281	979.955	-1331.758845
S54	944.590	989.405	2868.285095
S51	948.180	989.674	2638.470884
S50	947.256	988.597	166.084296
S49	948.348	973.665	11118.280635
S47	958.675	974.420	10886.220240
	倍面積	384.412997	
	面積	192.2064985	
	地積	192.20 m ²	

地番 ㉒ 620-61			
測点	Xn	Yn	(Xn+1 - Xn-1)Yn
S34	947.978	943.069	-12967.198750
S55	933.535	942.013	-17170.070951
S56	929.751	945.282	-3988.144758
S57	929.316	951.236	16678.972024
S35	947.285	952.550	17776.488100
	倍面積	330.045665	
	面積	165.0228325	
	地積	165.02 m ²	

地番 ㉓ 620-62			
測点	Xn	Yn	(Xn+1 - Xn-1)Yn
S35	947.285	952.550	-16480.067550
S57	929.316	951.236	-17728.185332
S58	928.648	960.372	16615.395972
S36	946.617	961.686	17922.941982
	倍面積	330.085072	
	面積	165.0425360	
	地積	165.04 m ²	

地番 ㉔ 620-63			
測点	Xn	Yn	(Xn+1 - Xn-1)Yn
S36	946.617	961.686	-17264.187072
S58	928.648	960.372	-17898.452964
S59	927.980	969.507	16773.440607
S52	945.949	970.821	18076.687020
S37	946.600	961.914	642.558552
	倍面積	330.046143	
	面積	165.0230715	
	地積	165.02 m ²	

作製者	土地家屋調査士 沼津市大岡2278番地の3 松下 幸司 (平成 31 年 2 月 10 日作製)	申請人	ヨシコン株式会社 代表取締役 吉田立志	縮尺
-----	-----------------------------------------------------------	-----	------------------------	----

地 積 測 量 図 6/7

地 番	620-3、-41ないし-86
土地の所在	駿東郡清水町徳倉字産免

地 番 ㉔ 620-64			
測 点	Xn	Yn	(Xn+1 - Xn-1)Yn
S52	945.949	970.821	-16796.174121
S59	927.980	969.507	-18068.701959
S60	927.312	978.641	16931.467941
S53	945.281	979.955	18263.421335
倍 面 積			330.013196
面 積			165.0065980
地 積			165.00 m ²

地 番 ㉕ 620-65			
測 点	Xn	Yn	(Xn+1 - Xn-1)Yn
S53	945.281	979.955	-16931.662490
S60	927.312	978.641	-18013.844887
S61	926.874	984.625	2794.365750
S62	930.150	988.403	17510.547548
S54	944.590	989.405	14970.687055
倍 面 積			330.092976
面 積			165.0464880
地 積			165.04 m ²

地 番 ㉖ 620-66			
測 点	Xn	Yn	(Xn+1 - Xn-1)Yn
S63	921.373	977.558	-16073.986194
S64	904.449	976.321	-17238.899897
S65	903.716	986.351	12479.312852
S66	917.101	987.391	16959.427816
S67	920.892	984.132	4204.211904
倍 面 積			330.066481
面 積			165.0332405
地 積			165.03 m ²

地 番 ㉗ 620-67			
測 点	Xn	Yn	(Xn+1 - Xn-1)Yn
S68	922.813	957.859	-15593.944520
S69	905.827	956.617	-16925.424581
S70	905.120	966.283	14285.527872
S92	920.611	967.416	16433.495592
S71	922.107	967.525	2130.490050
倍 面 積			330.144413
面 積			165.0722065
地 積			165.07 m ²

地 番 ㉘ 620-68			
測 点	Xn	Yn	(Xn+1 - Xn-1)Yn
S72	923.520	948.194	-15436.598320
S73	906.533	946.952	-16754.421736
S69	905.827	956.617	15573.724760
S68	922.813	957.859	16947.399287
倍 面 積			330.103991
面 積			165.0519955
地 積			165.05 m ²

地 番 ㉙ 620-69			
測 点	Xn	Yn	(Xn+1 - Xn-1)Yn
S74	924.227	938.528	-15279.235840
S75	907.240	937.286	-16584.338484
S73	906.533	946.952	15416.378560
S72	923.520	948.194	16777.344636
倍 面 積			330.148872
面 積			165.0744360
地 積			165.07 m ²

地 番 ㉚ 620-70			
測 点	Xn	Yn	(Xn+1 - Xn-1)Yn
S76	924.934	928.862	-15338.298206
S77	907.947	927.620	-16413.308280
S75	907.240	937.286	15259.016080
S74	924.227	938.528	16161.452160
KD1	924.460	935.332	661.279724
倍 面 積			330.141478
面 積			165.0707390
地 積			165.07 m ²

地 番 ㉛ 620-71			
測 点	Xn	Yn	(Xn+1 - Xn-1)Yn
S78	925.640	919.196	-14964.510880
S79	908.654	917.954	-16241.360122
S77	907.947	927.620	15101.653600
S76	924.934	928.862	16434.355366
倍 面 積			330.137964
面 積			165.0689820
地 積			165.06 m ²

地 番 ㉜ 620-72			
測 点	Xn	Yn	(Xn+1 - Xn-1)Yn
S80	926.347	909.531	-14807.164680
S81	909.360	908.289	-16070.357277
S79	908.654	917.954	14944.291120
S78	925.640	919.196	16263.334828
倍 面 積			330.103991
面 積			165.0519955
地 積			165.05 m ²

地 番 ㉝ 620-73			
測 点	Xn	Yn	(Xn+1 - Xn-1)Yn
S82	927.054	899.855	-14649.639400
S83	910.067	898.622	-15900.217668
S81	909.360	908.289	14786.944920
S80	926.347	909.531	16093.241514
倍 面 積			330.329366
面 積			165.1646830
地 積			165.16 m ²

地 番 ㉞ 620-74			
測 点	Xn	Yn	(Xn+1 - Xn-1)Yn
S83	910.067	898.622	-14629.566160
A3	893.080	897.389	-15878.400966
S84	892.373	907.047	14766.725160
S81	909.360	908.289	16071.265566
倍 面 積			330.023600
面 積			165.0118000
地 積			165.01 m ²

地 番 ㉟ 620-75			
測 点	Xn	Yn	(Xn+1 - Xn-1)Yn
S81	909.360	908.289	-14787.853209
S84	892.373	907.047	-16048.382571
S85	891.667	916.712	14924.988072
S79	908.654	917.954	16241.360122
倍 面 積			330.112414
面 積			165.0562070
地 積			165.05 m ²

地 番 ㊱ 620-76			
測 点	Xn	Yn	(Xn+1 - Xn-1)Yn
S79	908.654	917.954	-14944.291120
S85	891.667	916.712	-16220.302128
S86	890.960	926.378	15081.433840
S77	907.947	927.620	16413.308280
倍 面 積			330.148872
面 積			165.0744360
地 積			165.07 m ²

地 番 ㊲ 620-77			
測 点	Xn	Yn	(Xn+1 - Xn-1)Yn
S77	907.947	927.620	-15101.653600
S86	890.960	926.378	-16391.332332
S87	890.253	936.044	15238.796320
S75	907.240	937.286	16584.338484
倍 面 積			330.148872
面 積			165.0744360
地 積			165.07 m ²

地 番 ㊳ 620-78			
測 点	Xn	Yn	(Xn+1 - Xn-1)Yn
S75	907.240	937.286	-15259.016080
S87	890.253	936.044	-16562.362536
S88	889.546	945.710	15396.158800
S73	906.533	946.952	16755.368688
倍 面 積			330.148872
面 積			165.0744360
地 積			165.07 m ²

作 製 者	土地家屋調査士 沼津市大岡2278番地の3 松下 幸 司 (平成 31 年 2 月 10 日作製)		申 請 人	ヨシコン株式会社 代表取締役 吉田立志	縮尺
-------	------------------------------------------------------------	---------------------------------------------------------------------------------------	-------	------------------------	----

地番	620-3、-41ないし-86	地積測量図	7/7
土地の所在	駿東郡清水町徳倉字産免		

地番 ㊸ 620-79			
測点	Xn	Yn	(Xn+1 - Xn-1)Yn
S73	906.533	946.952	-15417.325512
S88	889.546	945.710	-16732.447030
S89	888.840	955.375	15554.460375
S69	905.827	956.617	16925.424581
		倍面積	330.112414
		面積	165.0562070
		地積	165.05 m ²

地番 ㊸ 620-80			
測点	Xn	Yn	(Xn+1 - Xn-1)Yn
S69	905.827	956.617	-15573.724760
S89	888.840	955.375	-16904.405250
S90	888.133	965.041	15710.867480
S70	905.120	966.283	17097.411402
		倍面積	330.148872
		面積	165.0744360
		地積	165.07 m ²

地番 ㊸ 620-81			
測点	Xn	Yn	(Xn+1 - Xn-1)Yn
S64	904.449	976.321	-15930.629757
S91	887.399	975.074	-17083.296480
B94	886.929	981.508	2737.425812
B95	890.188	985.299	16540.214313
S65	903.716	986.351	14066.351611
		倍面積	330.065499
		面積	165.0327495
		地積	165.03 m ²

地番 ㊸ 620-82			
測点	Xn	Yn	(Xn+1 - Xn-1)Yn
S20	933.041	900.290	-4505.951450
S82	927.054	899.855	-6023.629370
S80	926.347	909.531	-1286.076834
S78	925.640	919.196	-1298.823948
S76	924.934	928.862	-1096.057160
KD1	924.460	935.332	8454.465948
S16	933.973	936.027	5844.552588
S15	930.704	932.243	-2554.345820
S14	931.233	925.008	1253.385840
S18	932.059	913.719	1652.003952
		倍面積	439.523746
		面積	219.7618730
		地積	219.76 m ²

地番 ㊸ 620-83			
測点	Xn	Yn	(Xn+1 - Xn-1)Yn
B44	988.792	989.166	-3205.887006
B43	985.008	992.435	-18236.985560
S43	970.416	991.341	-23701.971969
S46	961.099	990.643	-12786.229201
S48	957.509	990.374	-12794.641706
S51	948.180	989.674	-12785.598406
S54	944.590	989.405	-17838.972150
S62	930.150	988.403	-27170.210067
S66	917.101	987.391	-26100.693694
S65	903.716	986.351	-26545.664463
B95	890.188	985.299	-16540.214313
B94	886.929	981.508	-3751.323576
KY1	886.366	989.203	100226.047960
5	988.249	996.807	102098.953782
		倍面積	866.609631
		面積	433.3048155
		地積	433.30 m ²

地番 ㊸ 620-84			
測点	Xn	Yn	(Xn+1 - Xn-1)Yn
A3	893.080	897.389	-2453.461526
KR7-1	889.639	897.139	-7608.635859
KR8	884.599	970.476	-5772.391248
215	883.691	970.415	-2087.362665
166	882.448	988.910	2645.334250
KY1	886.366	989.203	4432.618643
B94	886.929	981.508	1013.897764
S91	887.399	975.074	1173.989096
S90	888.133	965.041	1390.624081
S89	888.840	955.375	1349.944875
S88	889.546	945.710	1336.288230
S87	890.253	936.044	1323.566216
S86	890.960	926.378	1309.898492
S85	891.667	916.712	1295.314056
S84	892.373	907.047	1281.657411
		倍面積	631.281816
		面積	315.6409080
		地積	315.64 m ²

地番 ㊸ 620-85			
測点	Xn	Yn	(Xn+1 - Xn-1)Yn
S71	922.107	967.525	-1094.270775
S92	920.611	967.416	-1800.361176
S94	920.246	972.403	1099.787793
S93	921.742	972.512	1809.844832
		倍面積	15.000674
		面積	7.5003370
		地積	7.50 m ²

地番 ㊸ 620-86			
測点	Xn	Yn	(Xn+1 - Xn-1)Yn
S92	920.611	967.416	-14633.134416
S70	905.120	966.283	-31382.939274
S90	888.133	965.041	-17101.491561
S91	887.399	975.074	15909.307384
S64	904.449	976.321	33169.529654
S63	921.373	977.558	16904.910494
S93	921.742	972.512	-1096.021024
S94	920.246	972.403	-1099.787793
		倍面積	670.373464
		面積	335.1867320
		地積	335.18 m ²

作製者	沼津市大岡2278番地の3 土地家屋調査士 松下幸司 (平成31年2月10日作製)	申請人	ヨシコン株式会社 代表取締役 吉田立志	縮尺
-----	-------------------------------------------------	-----	------------------------	----