


地番	11-1, 11-28 ないし 11-58
土地の所在	富士市富士見台七丁目

使用した街区多角点座標リスト

測点名	X座標	Y座標
1044A	-90939.259	19428.766
1A556	-91040.233	19343.429
10C19	-90859.871	19281.014
10C20	-90844.114	19086.322

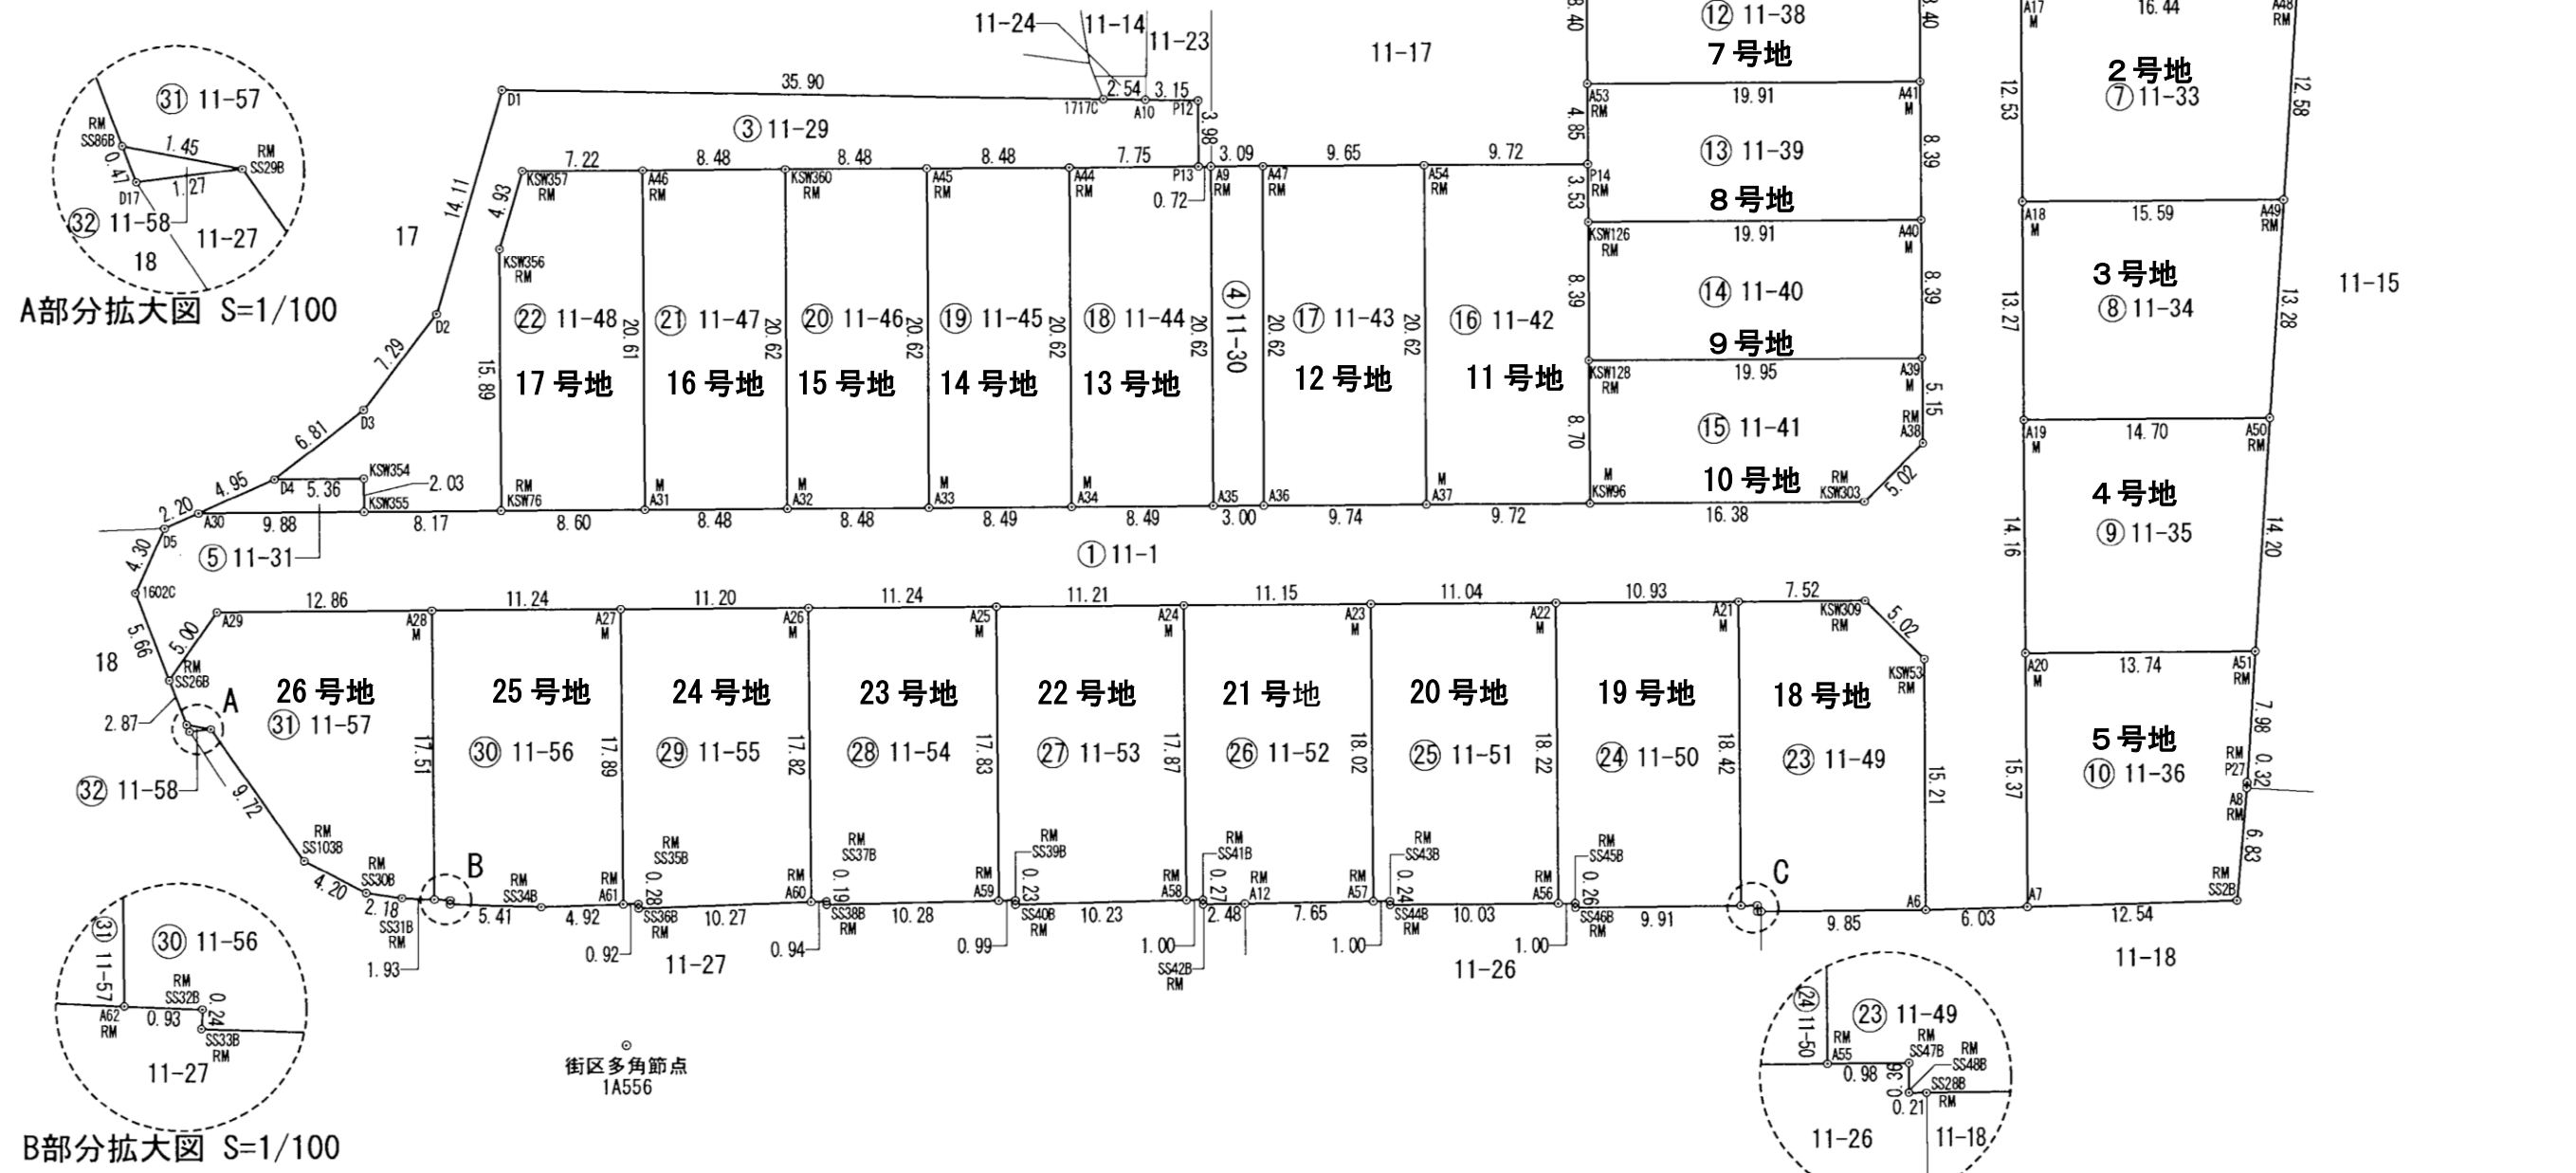

測地系	世界測地系 (測地成果2011)
座標系	VIII系
測量年月日	令和 2年 8月 21日

筆界標略記号 S...石杭, C...コンクリート杭, P...プラスチック杭, R...金属釘, M...刻ミ, RM...金属標 (単位 m)

作製者 土地家屋調査士 沼津市大岡2278番地の3 松下幸司
(令和 2年 8月 21日 作製)

申請人 ヨシコン株式会社 代表取締役 吉田尚洋

縮尺 1/500