


地積測量図

地番	130-1・ 130-3~130-18
土地の所在	静岡市清水区江尻台町

1/4

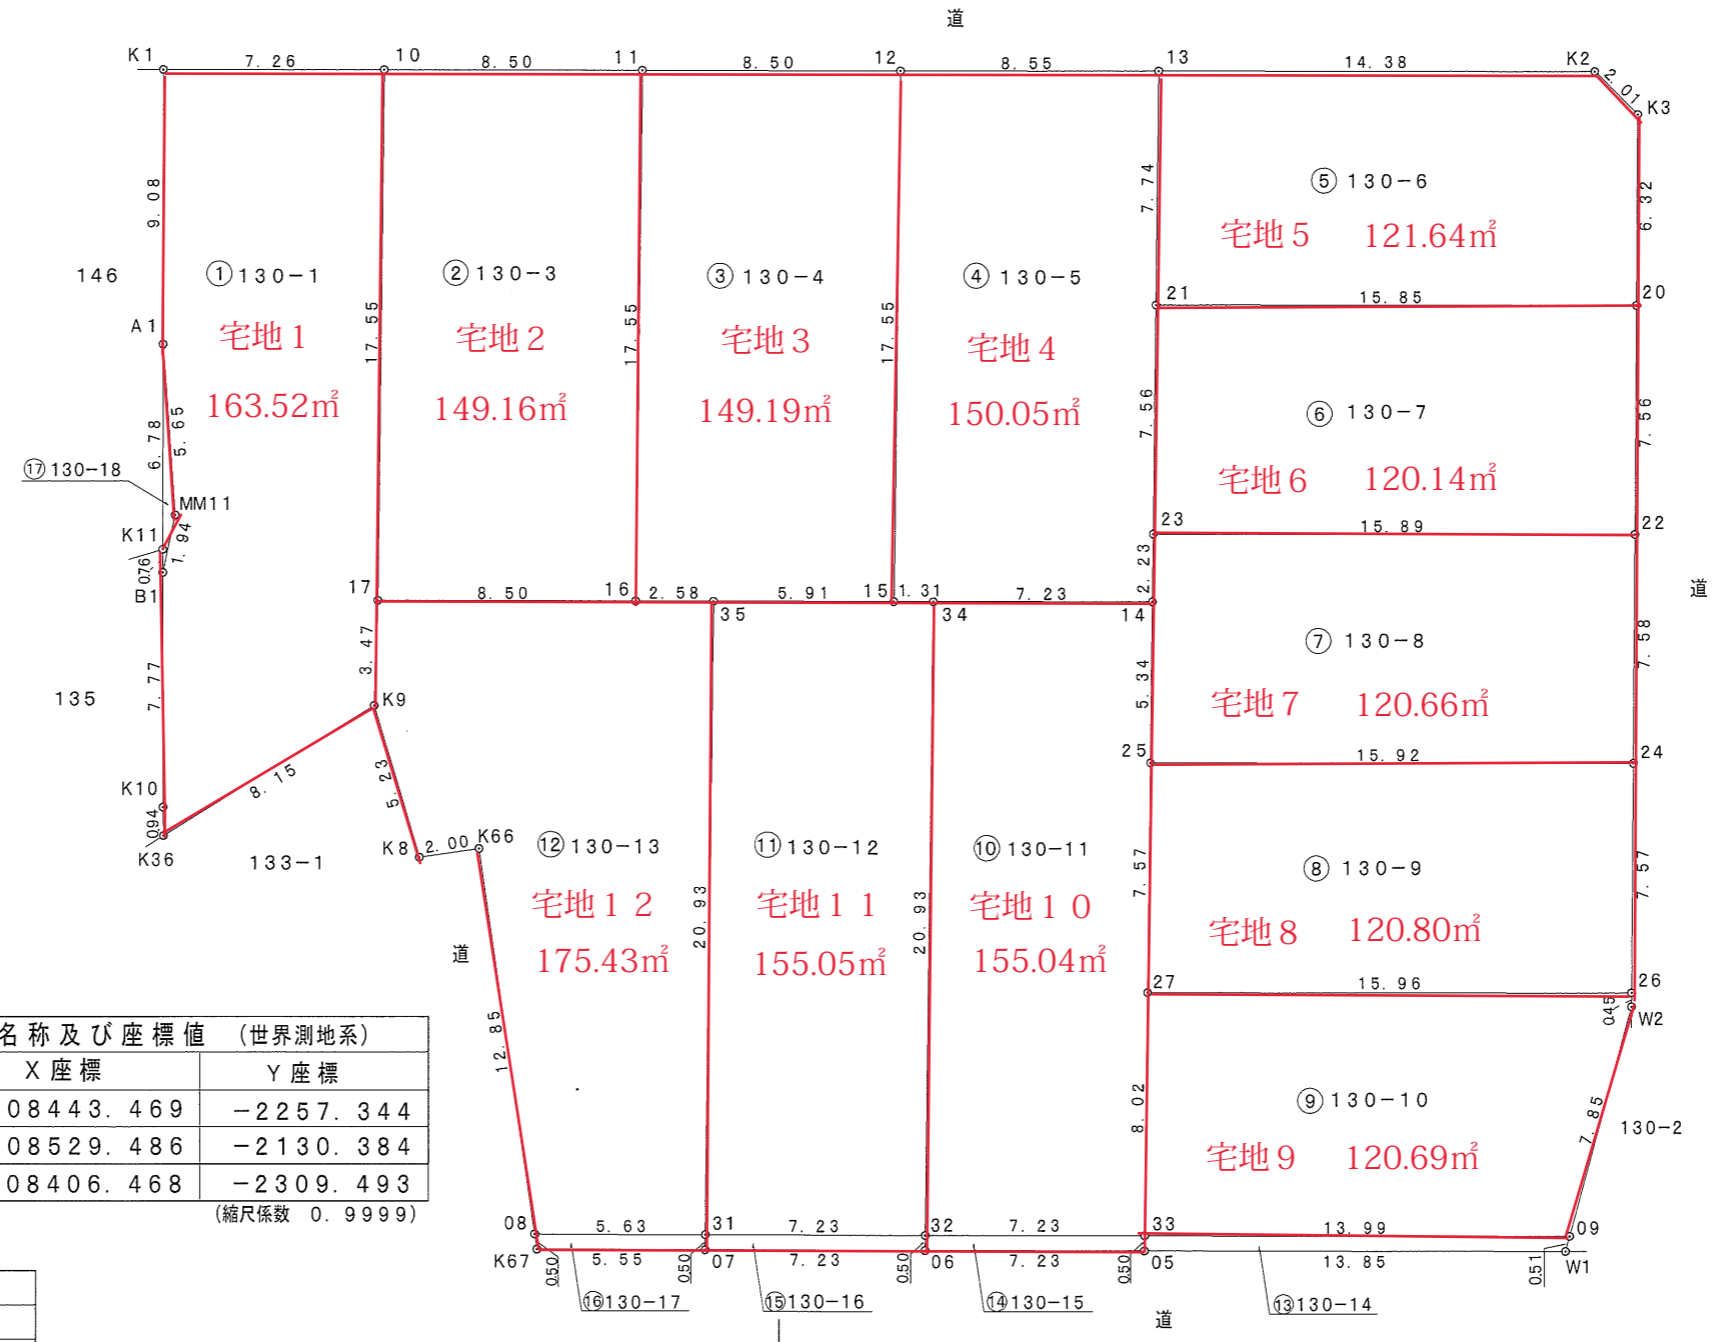

種別・測点名	標識	X座標	Y座標
都市再生街区基本調査 街区補助点 7B098	金属錕	-108443.469	-2257.344
都市再生街区基本調査 街区補助点 7B099	金属錕	-108529.486	-2130.384
都市再生街区基本調査 街区補助点 7B108	金属錕	-108406.468	-2309.493

(縮尺係数 0.9999)

測地系	世界測地系
座標系	VIII系
測量年月日	令和5年12月8日

筆界標 (境界標) 略号 C・・・コンクリート杭, P・・・プラスチック杭, R・・・金属錕, W・・・木杭, RM・・・金属標, M・・・刻ミ (単位m)

作成者	土地家屋調査士 静岡市葵区西草深町18番13号 赤堀一通 (令和5年12月8日作成)	申請人	ヨシコン株式会社 代表取締役 吉田尚洋	縮尺	1/250
-----	---	-----	------------------------	----	-------