


地 積 測 量 圖

地番	130-1· 130-3~130-18
----	------------------------

土地の所在 静岡市清水区江尻台町

1 / 4

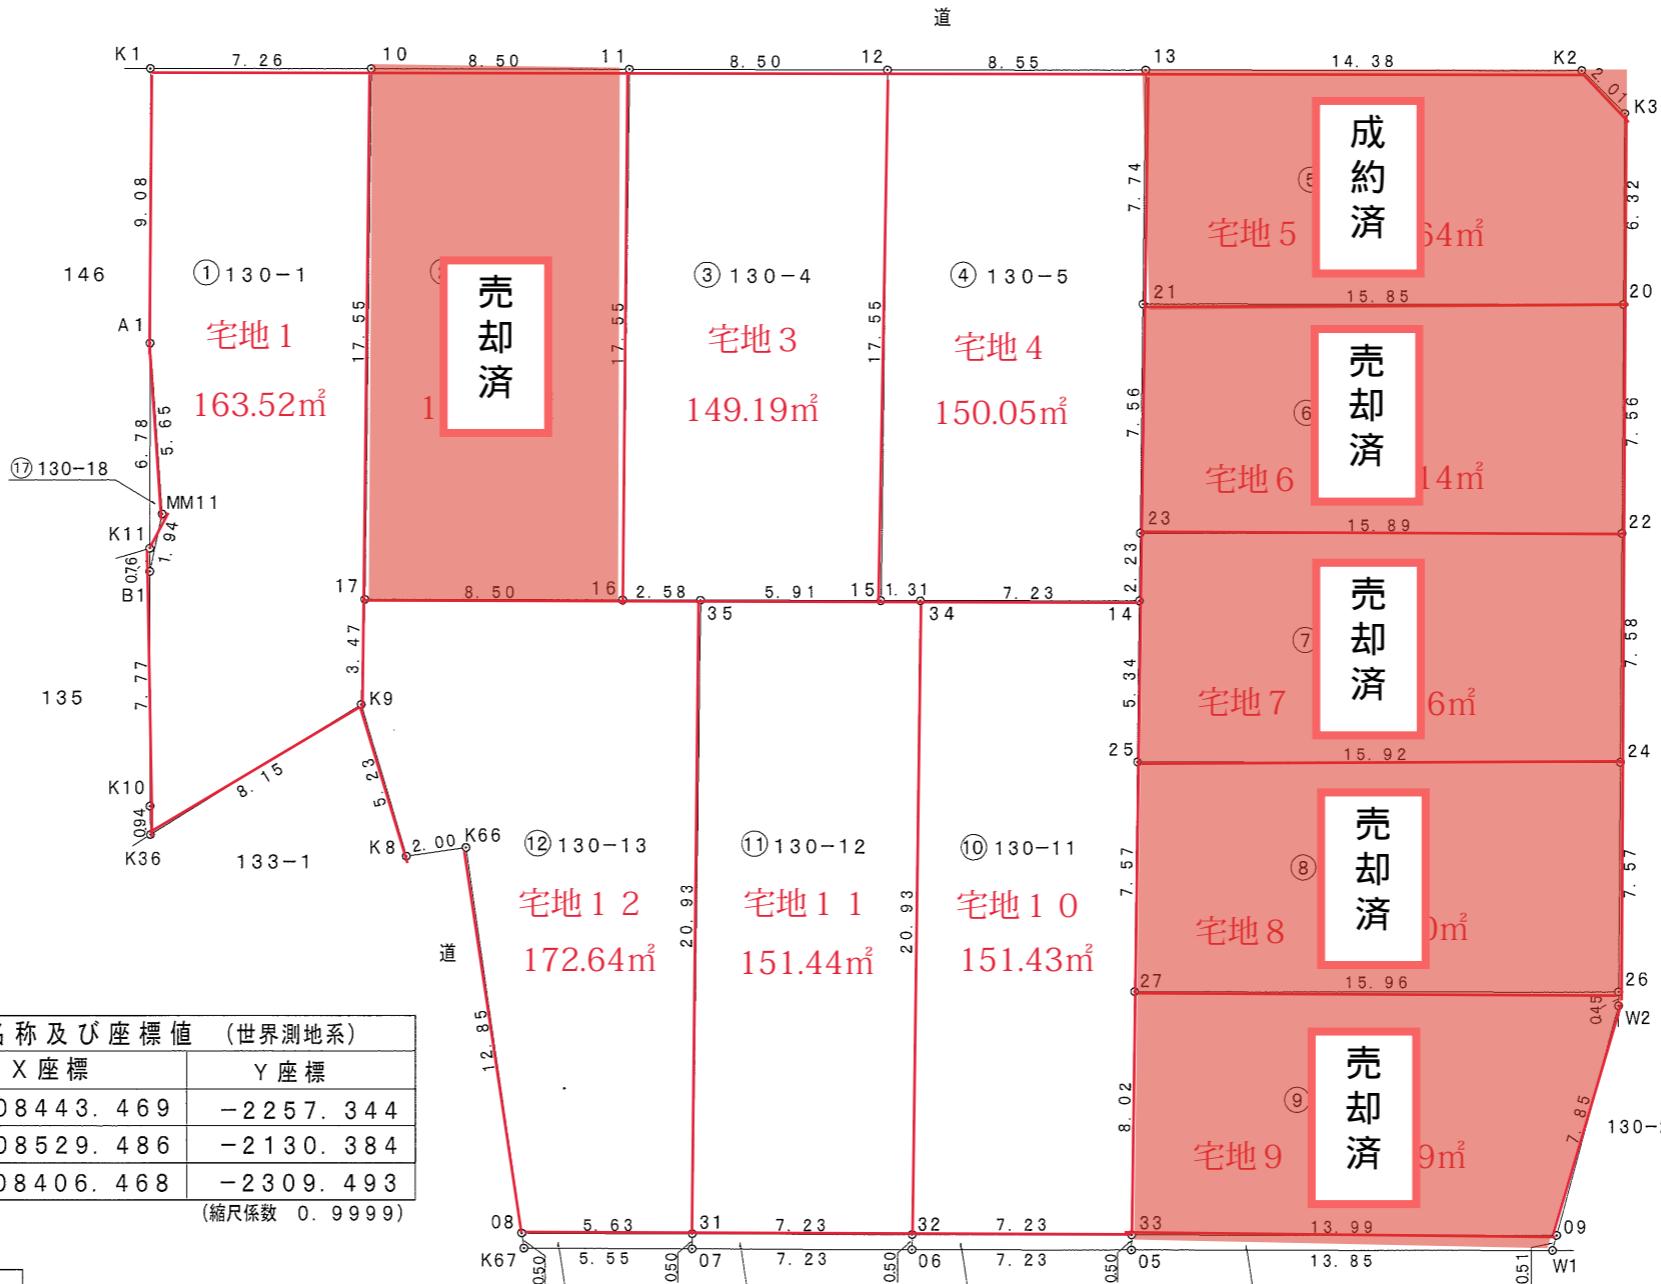

街区基準点の名称及び座標値 (世界測地系)

種別・測点名	標識	X 座標	Y 座標
都市再生街区基本調査 街区補助点 7B098	金属鉄	-108443.469	-2257.344
都市再生街区基本調査 街区補助点 7B099	金属鉄	-108529.486	-2130.384
都市再生街区基本調査 街区補助点 7B108	金属鉄	-108406.468	-2309.493

(縮尺係数 0.9999)

測地系	世界測地系
座標系	VIII系
測量年月日	令和5年12月8日

等式標 (境界標) 路号 C : コンクリート杭 P : プラスチック杭 R : 金属錠 W : 木杭 RM : 金属檣 M : 刻々 (単位m)

作成者 土地家屋調査士 静岡市葵区西早深町18番13号
赤堀一通 (令和5年12月8日作成)

申 請 人 ヨシコン株式会社
代表取締役 吉田尚洋

縮尺
1 /
250